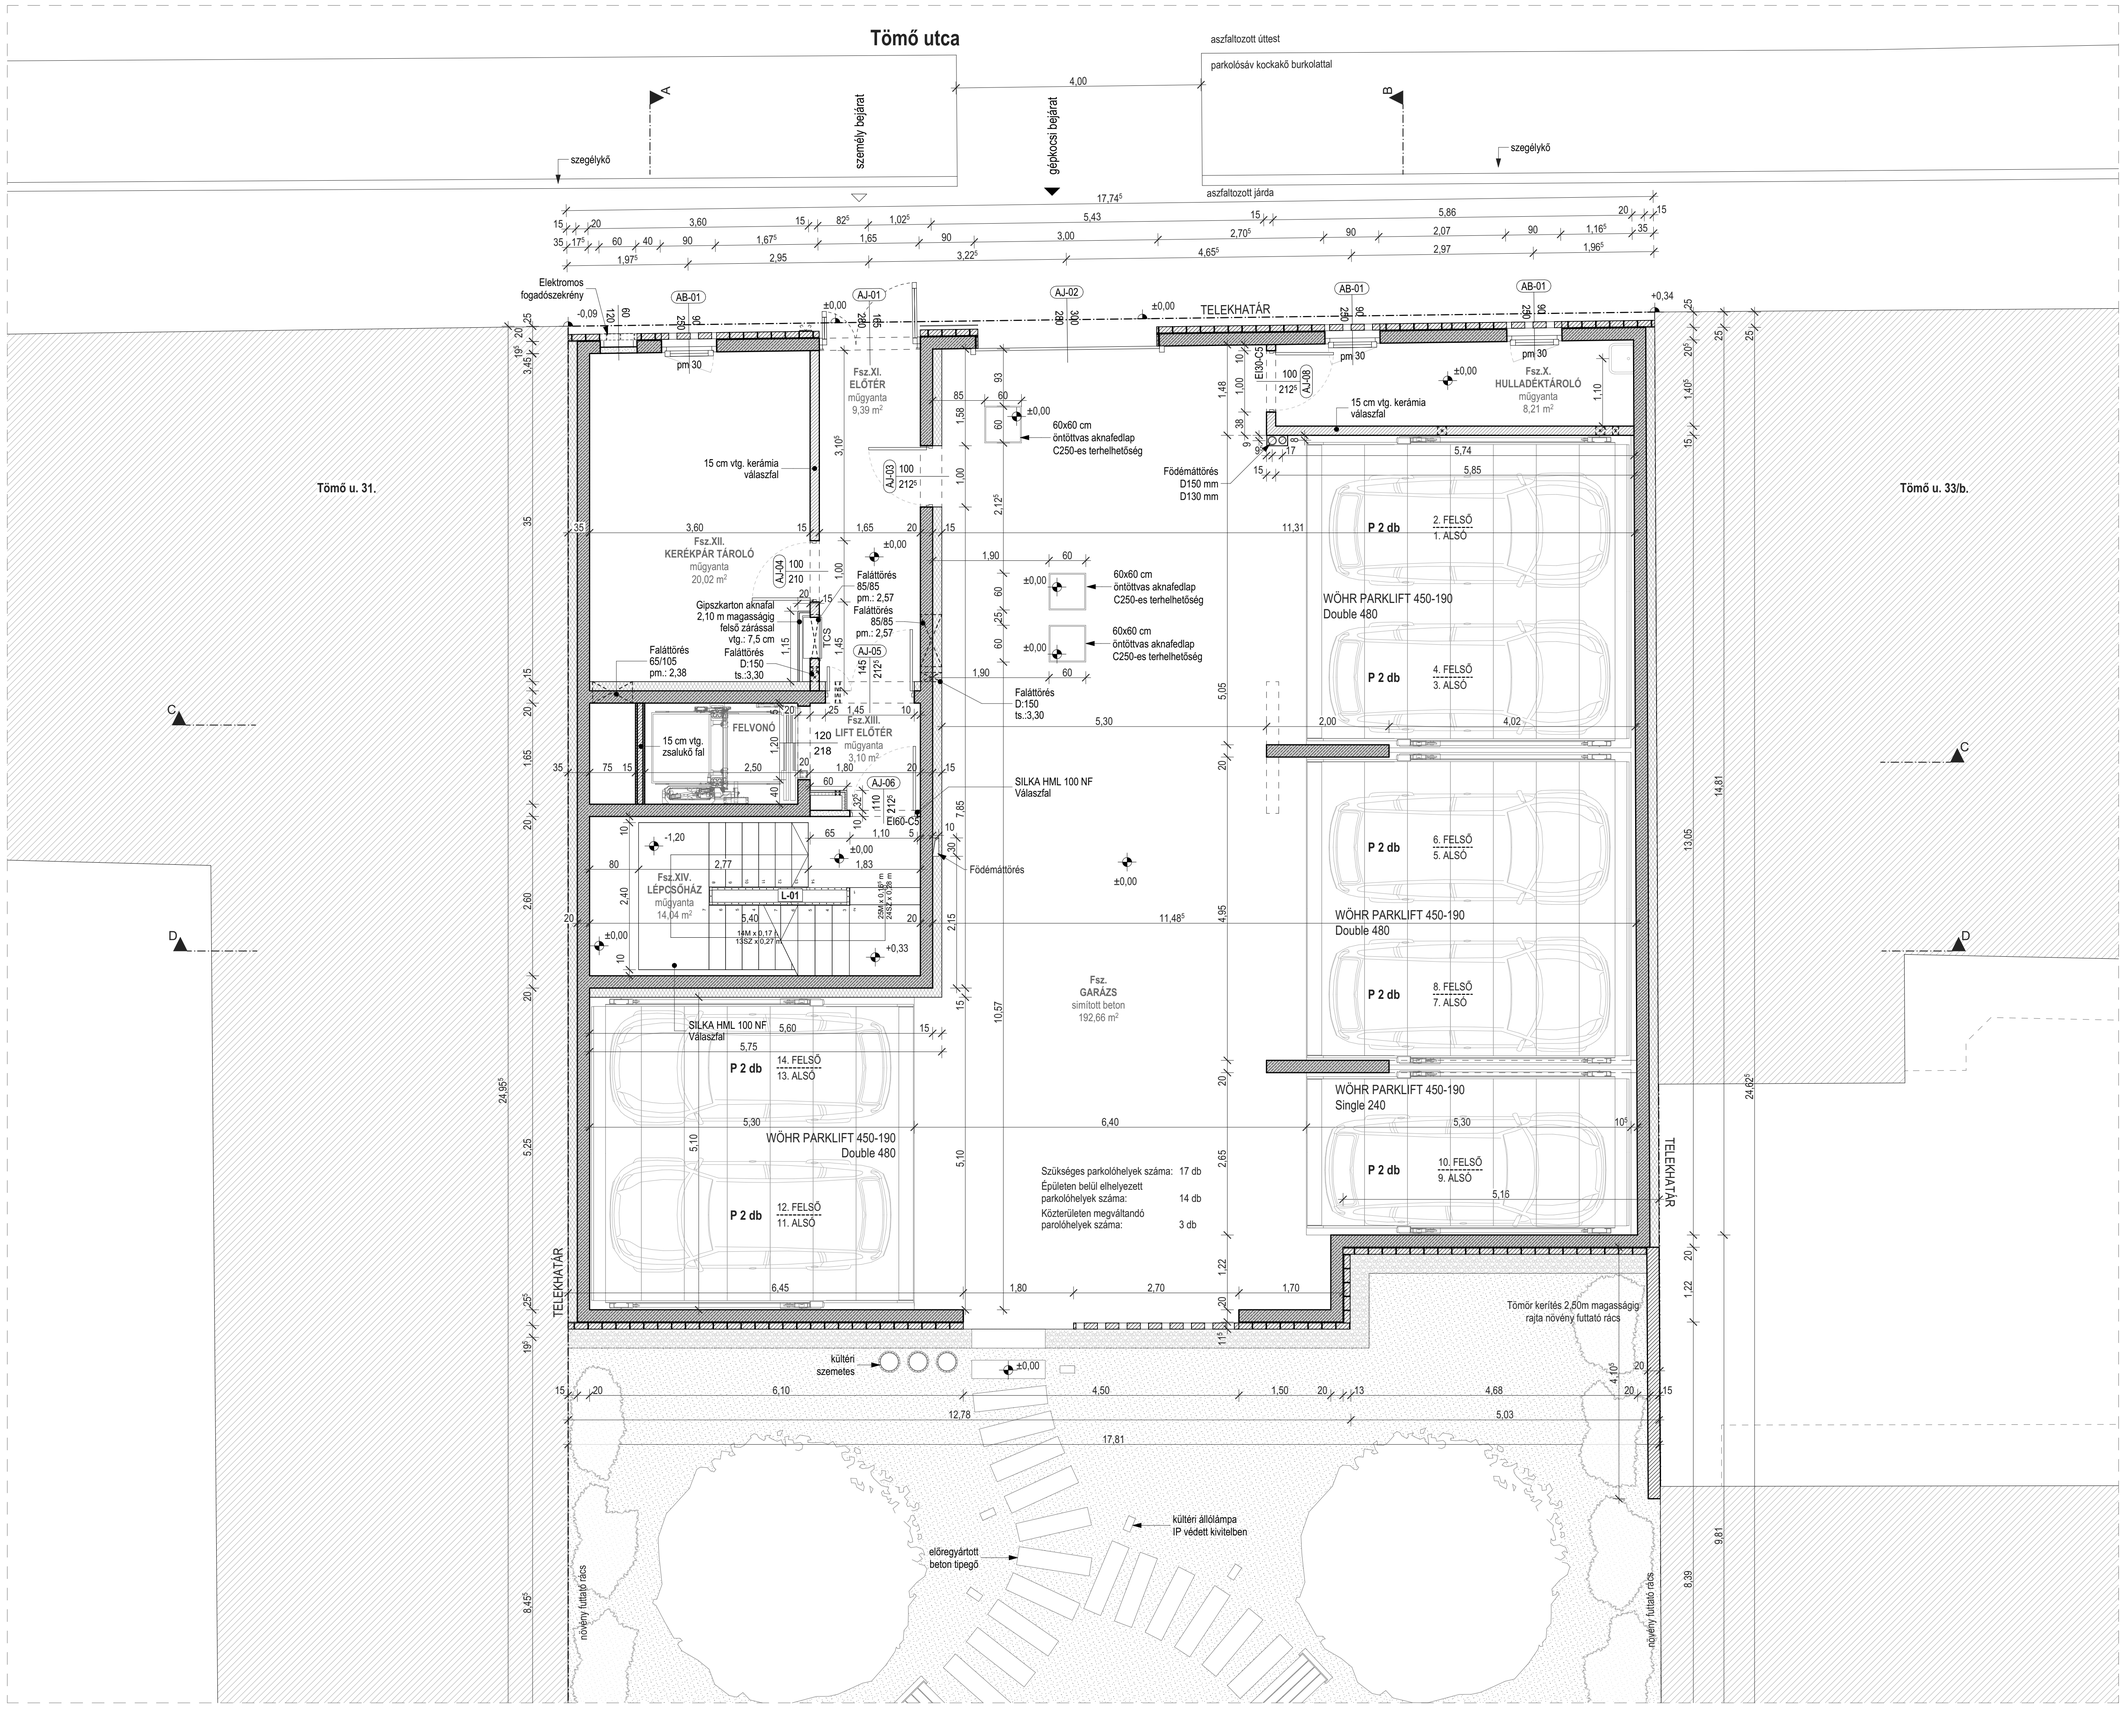


Gyártás és beépítés előtt a helyszínen minden méret és darabszám ellenőrizendő!

ANYAGJELÖLÉSEK

- PÓRUSBETON FALAZAT
- TÉGLA FALAZAT
- VASBETON SZERKEZET
- VASALATLAN BETON SZERKEZET
- HŐSZIGETELÉS (EPS, XPS, SZÁLAS)
- GIPSZ SZERKEZET
- SZENDVICSPANEL
- TERMETT TALAJ
- MEGLÉVŐ SZERKEZET
- KAVICSFELTÖLTÉS

±0,00 = +106,76 mBf

mód.	dátum	leírás

ÉPÍTTETŐ:

GLD Projekt Kft.
1117 BUDAPEST, BUDAFOKI ÚT 56.

PECSÉT, ALÁÍRÁS

GENERÁL TERVEZŐ:

KISS PÉTER
okl.építészmérnök
É/1 01-1291

obeliszk studio
TERVEZŐ ÉS SZOLGÁLTATÓ KFT.
1056 BUDAPEST, BELGRÁD RAKPART 12. III. 1.
TEL.: (36 1) 266 55 81, (36 1) 338 48 02
FAX: (36 1) 318 97 56
e-mail: office@obeliszk.hu

PECSÉT, ALÁÍRÁS

SZAKÁGI TERVEZŐK:

TARTÓSZERKEZETI TERVEZŐ:

SZLANCSIK LÁSZLÓ
Tartószerkezeti tervező
MMK 13-2774, T, SZÉS-1, GT
STS Tervező és szolgáltató Kft.
2022 Tahitótfalu, Nefelejcs utca 52.
e-mail: sts@sts.t-online.hu

ÉPÜLETGÉPÉSZETI TERVEZŐ:

PETIK GÁBOR
Épületgépész tervező
G/TÉ 01-19115
Solarbox-Hungary Kft.
2025 Törökbálint, Széchenyi tér 2. É/4.
e-mail: petik.gabor@solarbox.hu

ÉPÜLETVILLAMOSSÁGI TERVEZŐ:

HARATIK JÁNOS
Elektromos tervező
V 01-12230
Orifex Kft.
1213 Budapest, Fagyalkás utca 8.
e-mail: haratik.janos@orifex.hu

TŰZVÉDELMI TERVEZŐ:

FAZEKAS GÁBOR
Építésügyi tűzvédelmi tervező
TUÉ 13-14207
Ventor Tűzvédelmi Kft.
2000 Szentendre, Vadkacsa utca 14.
e-mail: fazekas@ventor.hu

ÚTÉPÍTÉS:

PARÁDI ZOLTÁN
Építőmérnök
KÉ-K 01-16205
1171 Budapest, Dalnok utca 29/1.
e-mail: paradi.zoltan.peter@gmail.com

PECSÉT, ALÁÍRÁS

KIVITELI TERV TÖBBLAKÁSOS LAKÓÉPÜLET Tömő utca 33/a

PROJEKT

1083 Bp., Tömő utca 33/a, hrsz.: 36169 alatti telekre tervezett többlakásos lakóépület építési engedélyezési tervdokumentációja

MÉRETARÁNY	TERV MEGNEVEZÉSE	
1:50	Földszinti alaprajz	
DÁTUM	PROJEKTSZÁM	TERVLAPSZÁM
2025. 12. 19.		E-03