


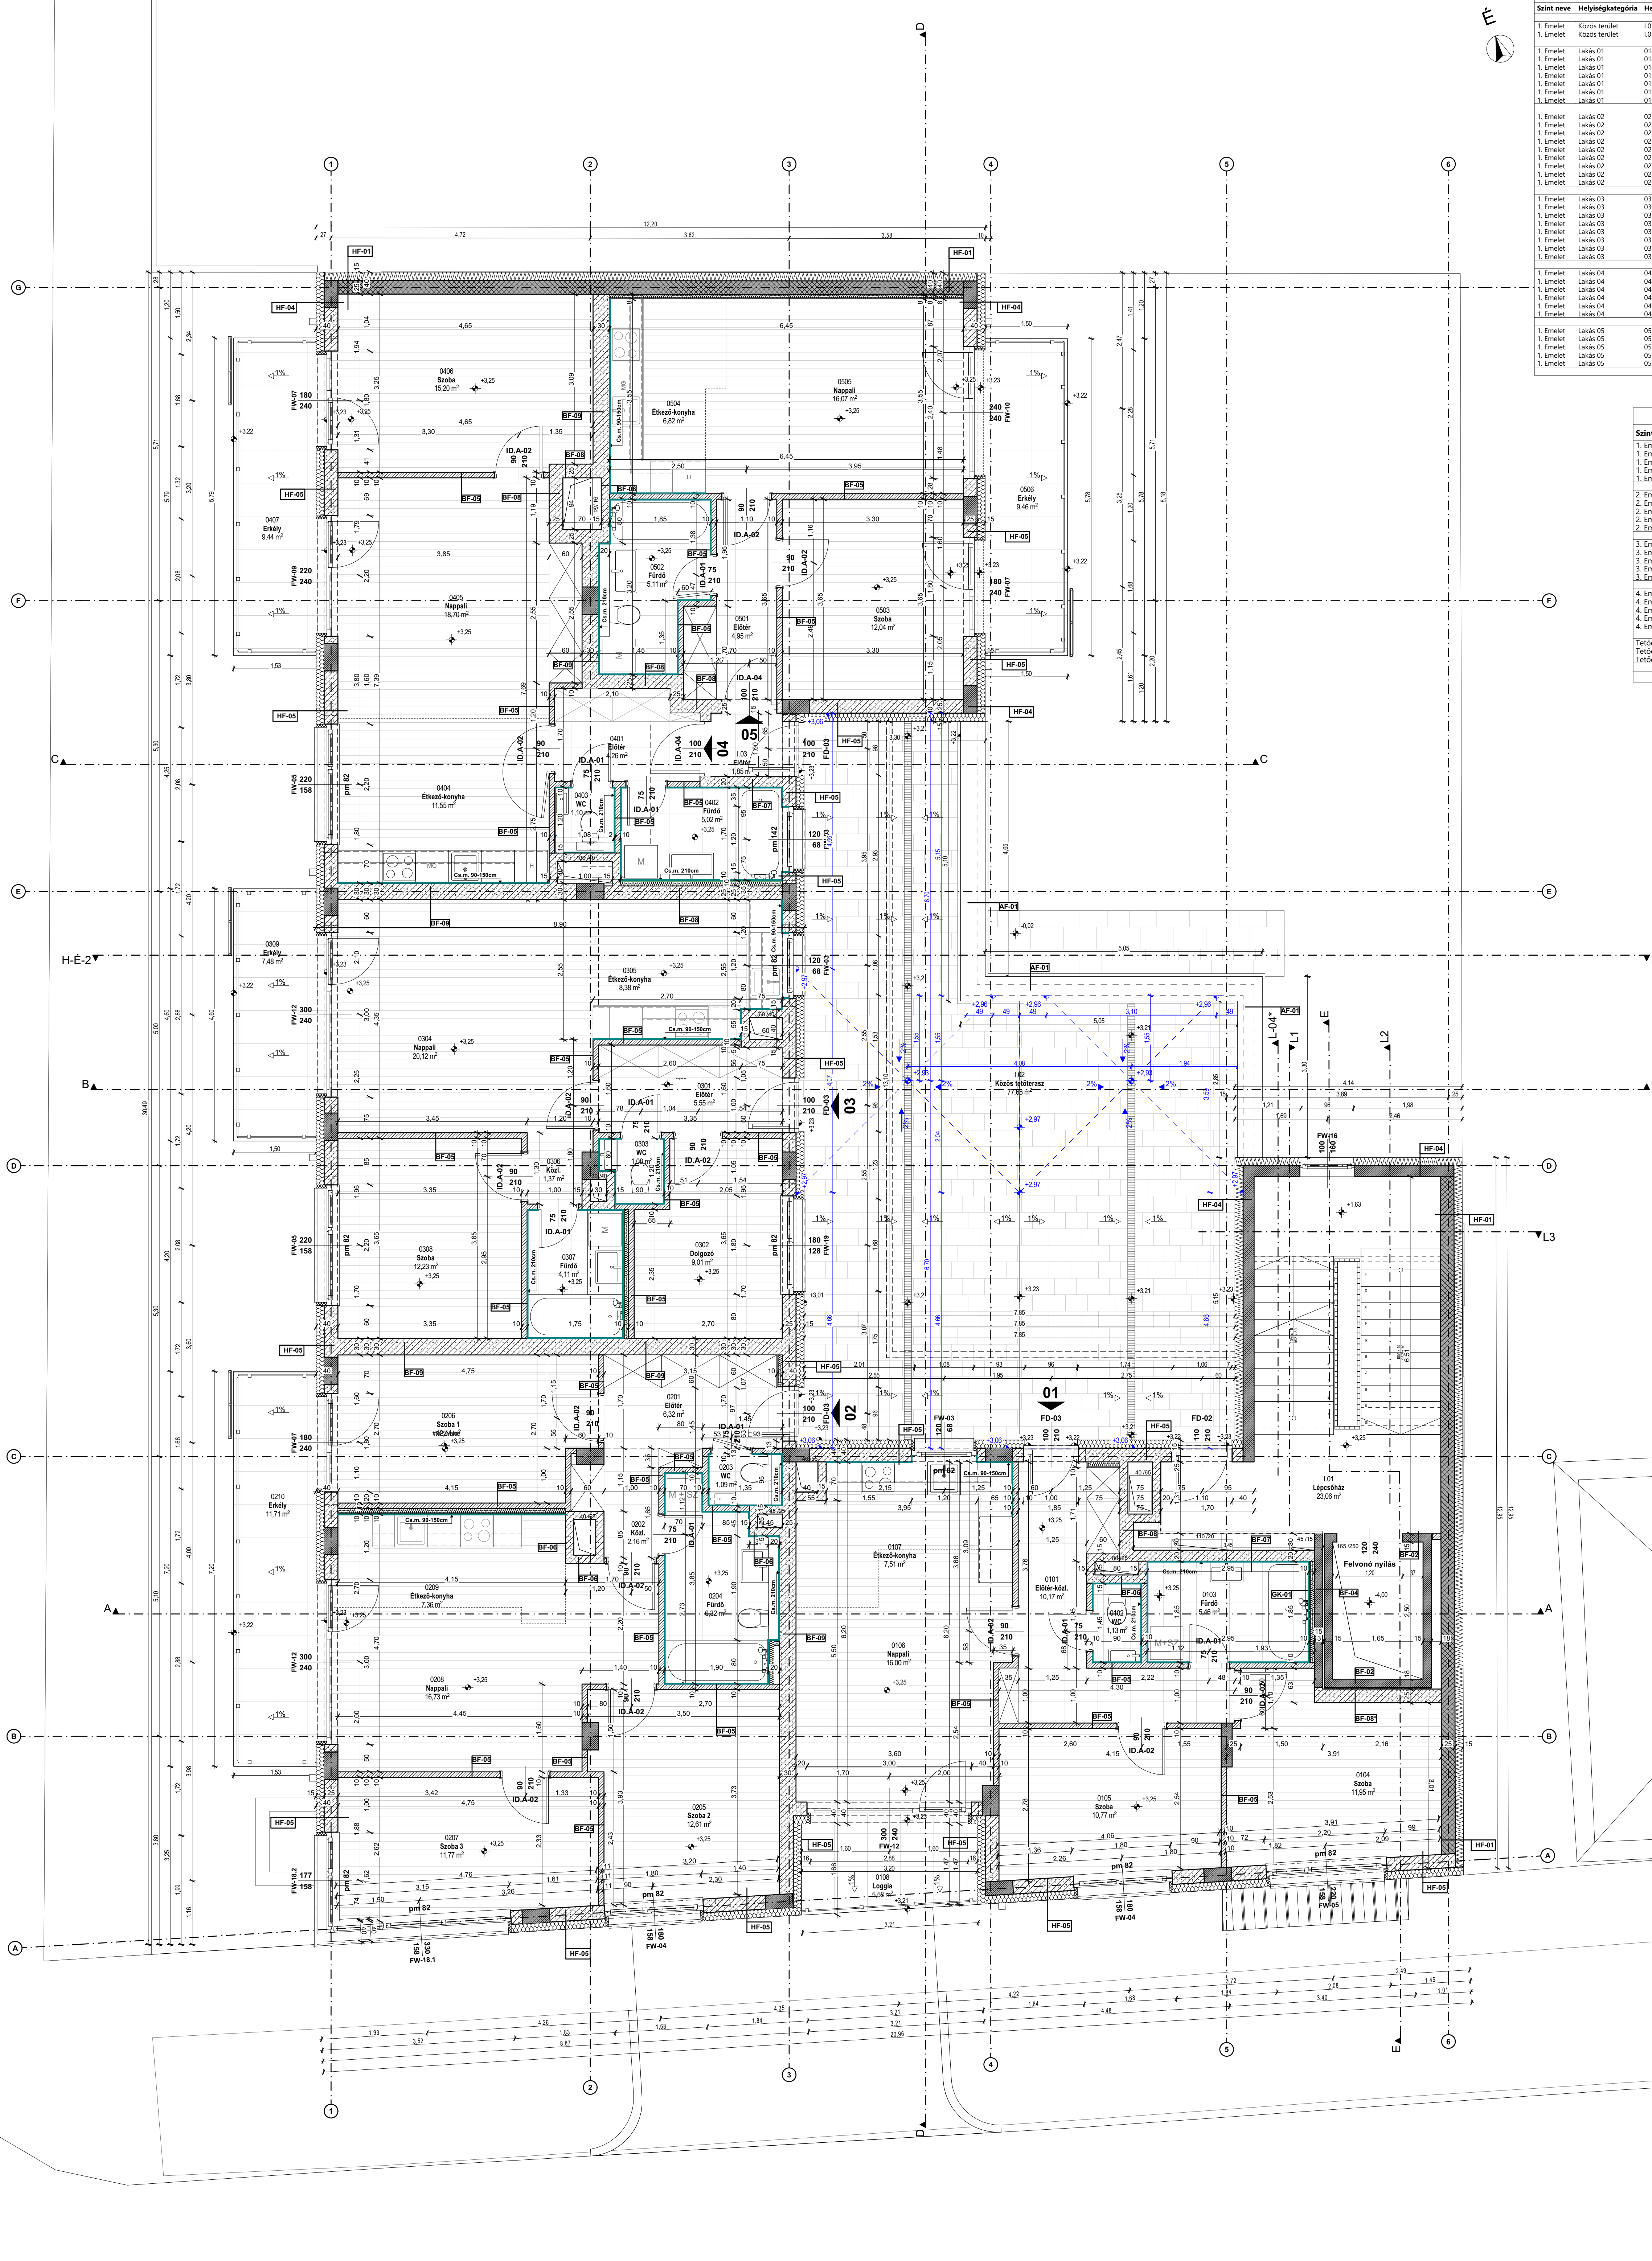

HELYISÉGLISTA					
Szint neve	Helyiségkategoría	Helyiség szám	Helyiség neve	Padióburkolat	Nettó terület
1. Emelet	Közös terület	0101	Lépcsőház	Rag Greslap	448.19 m ²
1. Emelet	Közös terület	0103	Előter	Rag Greslap	23.85 m ²
1. Emelet	Lakás 01	0101	Előter-közl.	Rag Greslap	24.91 m ²
1. Emelet	Lakás 01	0102	WC	Rag Greslap	10.17 m ²
1. Emelet	Lakás 01	0103	Fűdő	Rag Greslap	11.13 m ²
1. Emelet	Lakás 01	0104	Szoba	Rag Greslap	5.46 m ²
1. Emelet	Lakás 01	0105	Szoba	Vinyi padló	11.95 m ²
1. Emelet	Lakás 01	0106	Nappali	Vinyi padló	10.77 m ²
1. Emelet	Lakás 01	0107	Ékező-konyha	Vinyi padló	16.00 m ²
1. Emelet	Lakás 01	0107	Ékező-konyha	Vinyi padló	62.99 m ²
1. Emelet	Lakás 02	0201	Előter	Rag Greslap	6.32 m ²
1. Emelet	Lakás 02	0202	Közl.	Rag Greslap	2.16 m ²
1. Emelet	Lakás 02	0203	WC	Rag Greslap	1.09 m ²
1. Emelet	Lakás 02	0204	Fűdő	Rag Greslap	6.32 m ²
1. Emelet	Lakás 02	0205	Szoba 2	Vinyi padló	12.61 m ²
1. Emelet	Lakás 02	0206	Szoba 1	Vinyi padló	12.44 m ²
1. Emelet	Lakás 02	0207	Szoba 3	Vinyi padló	11.77 m ²
1. Emelet	Lakás 02	0208	Nappali	Vinyi padló	16.73 m ²
1. Emelet	Lakás 02	0209	Ékező-konyha	Vinyi padló	76.80 m ²
1. Emelet	Lakás 03	0301	Előter	Rag Greslap	5.55 m ²
1. Emelet	Lakás 03	0302	Döglőz	Vinyi padló	9.01 m ²
1. Emelet	Lakás 03	0303	WC	Rag Greslap	1.08 m ²
1. Emelet	Lakás 03	0304	Nappali	Vinyi padló	20.12 m ²
1. Emelet	Lakás 03	0305	Ékező-konyha	Vinyi padló	8.38 m ²
1. Emelet	Lakás 03	0306	Közl.	Vinyi padló	1.37 m ²
1. Emelet	Lakás 03	0307	Fűdő	Rag Greslap	4.11 m ²
1. Emelet	Lakás 03	0308	Szoba	Vinyi padló	12.23 m ²
1. Emelet	Lakás 04	0401	Előter	Rag Greslap	61.85 m ²
1. Emelet	Lakás 04	0402	Fűdő	Rag Greslap	2.26 m ²
1. Emelet	Lakás 04	0403	WC	Rag Greslap	5.02 m ²
1. Emelet	Lakás 04	0404	Ékező-konyha	Vinyi padló	11.55 m ²
1. Emelet	Lakás 04	0405	Nappali	Vinyi padló	18.70 m ²
1. Emelet	Lakás 04	0406	Szoba	Vinyi padló	55.83 m ²
1. Emelet	Lakás 05	0501	Előter	Rag Greslap	4.95 m ²
1. Emelet	Lakás 05	0502	Fűdő	Rag Greslap	9.01 m ²
1. Emelet	Lakás 05	0503	Szoba	Vinyi padló	12.04 m ²
1. Emelet	Lakás 05	0504	Ékező-konyha	Vinyi padló	6.82 m ²
1. Emelet	Lakás 05	0505	Nappali	Vinyi padló	44.99 m ²

ERKÉLY, TERASZ, LOGGIA				
Szint neve	Helyiségkategoría	Helyiség neve	Nettó terület	
1. Emelet	Lakás 01	Loggia	5.58 m ²	
1. Emelet	Lakás 02	Erkély	11.71 m ²	
1. Emelet	Lakás 03	Erkély	7.48 m ²	
1. Emelet	Lakás 04	Erkély	9.44 m ²	
1. Emelet	Lakás 05	Erkély	9.46 m ²	
2. Emelet	Lakás 06	Loggia	8.21 m ²	
2. Emelet	Lakás 07	Erkély	11.71 m ²	
2. Emelet	Lakás 08	Erkély	7.48 m ²	
2. Emelet	Lakás 09	Erkély	9.44 m ²	
2. Emelet	Lakás 10	Erkély	9.46 m ²	
3. Emelet	Lakás 11	Loggia	8.21 m ²	
3. Emelet	Lakás 12	Erkély	11.71 m ²	
3. Emelet	Lakás 13	Erkély	7.48 m ²	
3. Emelet	Lakás 14	Erkély	9.44 m ²	
3. Emelet	Lakás 15	Erkély	9.46 m ²	
4. Emelet	Lakás 16	Loggia	8.21 m ²	
4. Emelet	Lakás 17	Erkély	11.71 m ²	
4. Emelet	Lakás 18	Erkély	7.48 m ²	
4. Emelet	Lakás 19	Erkély	9.44 m ²	
4. Emelet	Lakás 20	Erkély	9.46 m ²	
Tetőemelet	Lakás 21	Terasz	41.85 m ²	
Tetőemelet	Lakás 22	Terasz	9.52 m ²	
Tetőemelet	Lakás 22	Terasz	28.53 m ²	
Tetőemelet	Lakás 22	Terasz	262.47 m ²	

Externív zöldtető / Össz tetőfelület		
Tető típus	Szint neve	Nettó terület
Externív zöld tető	Tetőemelet	11.57 m ²
Externív zöld tető	Tetőemelet	28.67 m ²
Externív zöld tető	Tetőszint	161.59 m ²
Közös tetőterasz	1. Emelet	77.68 m ²
Tető	Tetőemelet	97.21 m ²
Tető	Tetőszint	234.40 m ²
Tető	Tetőszint	331.61 m ²
Tető	Tetőszint	611.12 m ²

Jelmagyarázat

Elmesztett anyagok jelölése

	Vasbeton tartószerkezet
	Zsalukő falazat
	Beton szerkezet
	Hanggátló falazat
	Válaszfal és kőfal - kerámia
	Hőszigetelés - ásványgyapot
	Hőszigetelés - EPS GRAPHIT
	Hőszigetelés - extrudált PS, XPS
	Hőszigetelés - PIR / PUR

	2%	Csapadékvíz elleni szigetelés lejtése
	1%	Burkolati lejtés
	V.sz.	Szintmértetés - Vizszigetelés síkja
	B.sz.	Szintmértetés - Burkolati sík

megjegyzések

A terv 0.00 szintje = 104.84 mBf

munka megnevezése

22 LAKÁSBAN TÁRSASHÁZ KIVITELI TERVE

1135 Budapest, Béke utca 31.

hrsz.: 26309/2

Építő

NadieGroup Kft.

Cím:

??

Tervezők

Csikai Barna, S421 Építéstudió Kft.

[okl. építészmérnök] E13-1568

Szodényi Katinka

[okl. építészmérnök] E13-1697

Tervezők - Kiviteli terv

Józsa István

[tartószerkezettervező] 01-10200/T-T, GT-T

Petik Gábor

[épületgépészet tervező] G-T/01-1915

Haratik János

[épületvill. tervező] V/01-12230

Kerényi Áron

[tűzvédelmi szakmérnök] I-086/2018

Fodor Mihály

[tűzjelző tervező] TUJ 01-6689

terv megnevezése

KIVITELI TERV

ALAPRAJZ - 1. EMELET

lépték: 1:50 dátum: 2025. 03. 03.

rajzszám

B31-KIV-É-04