


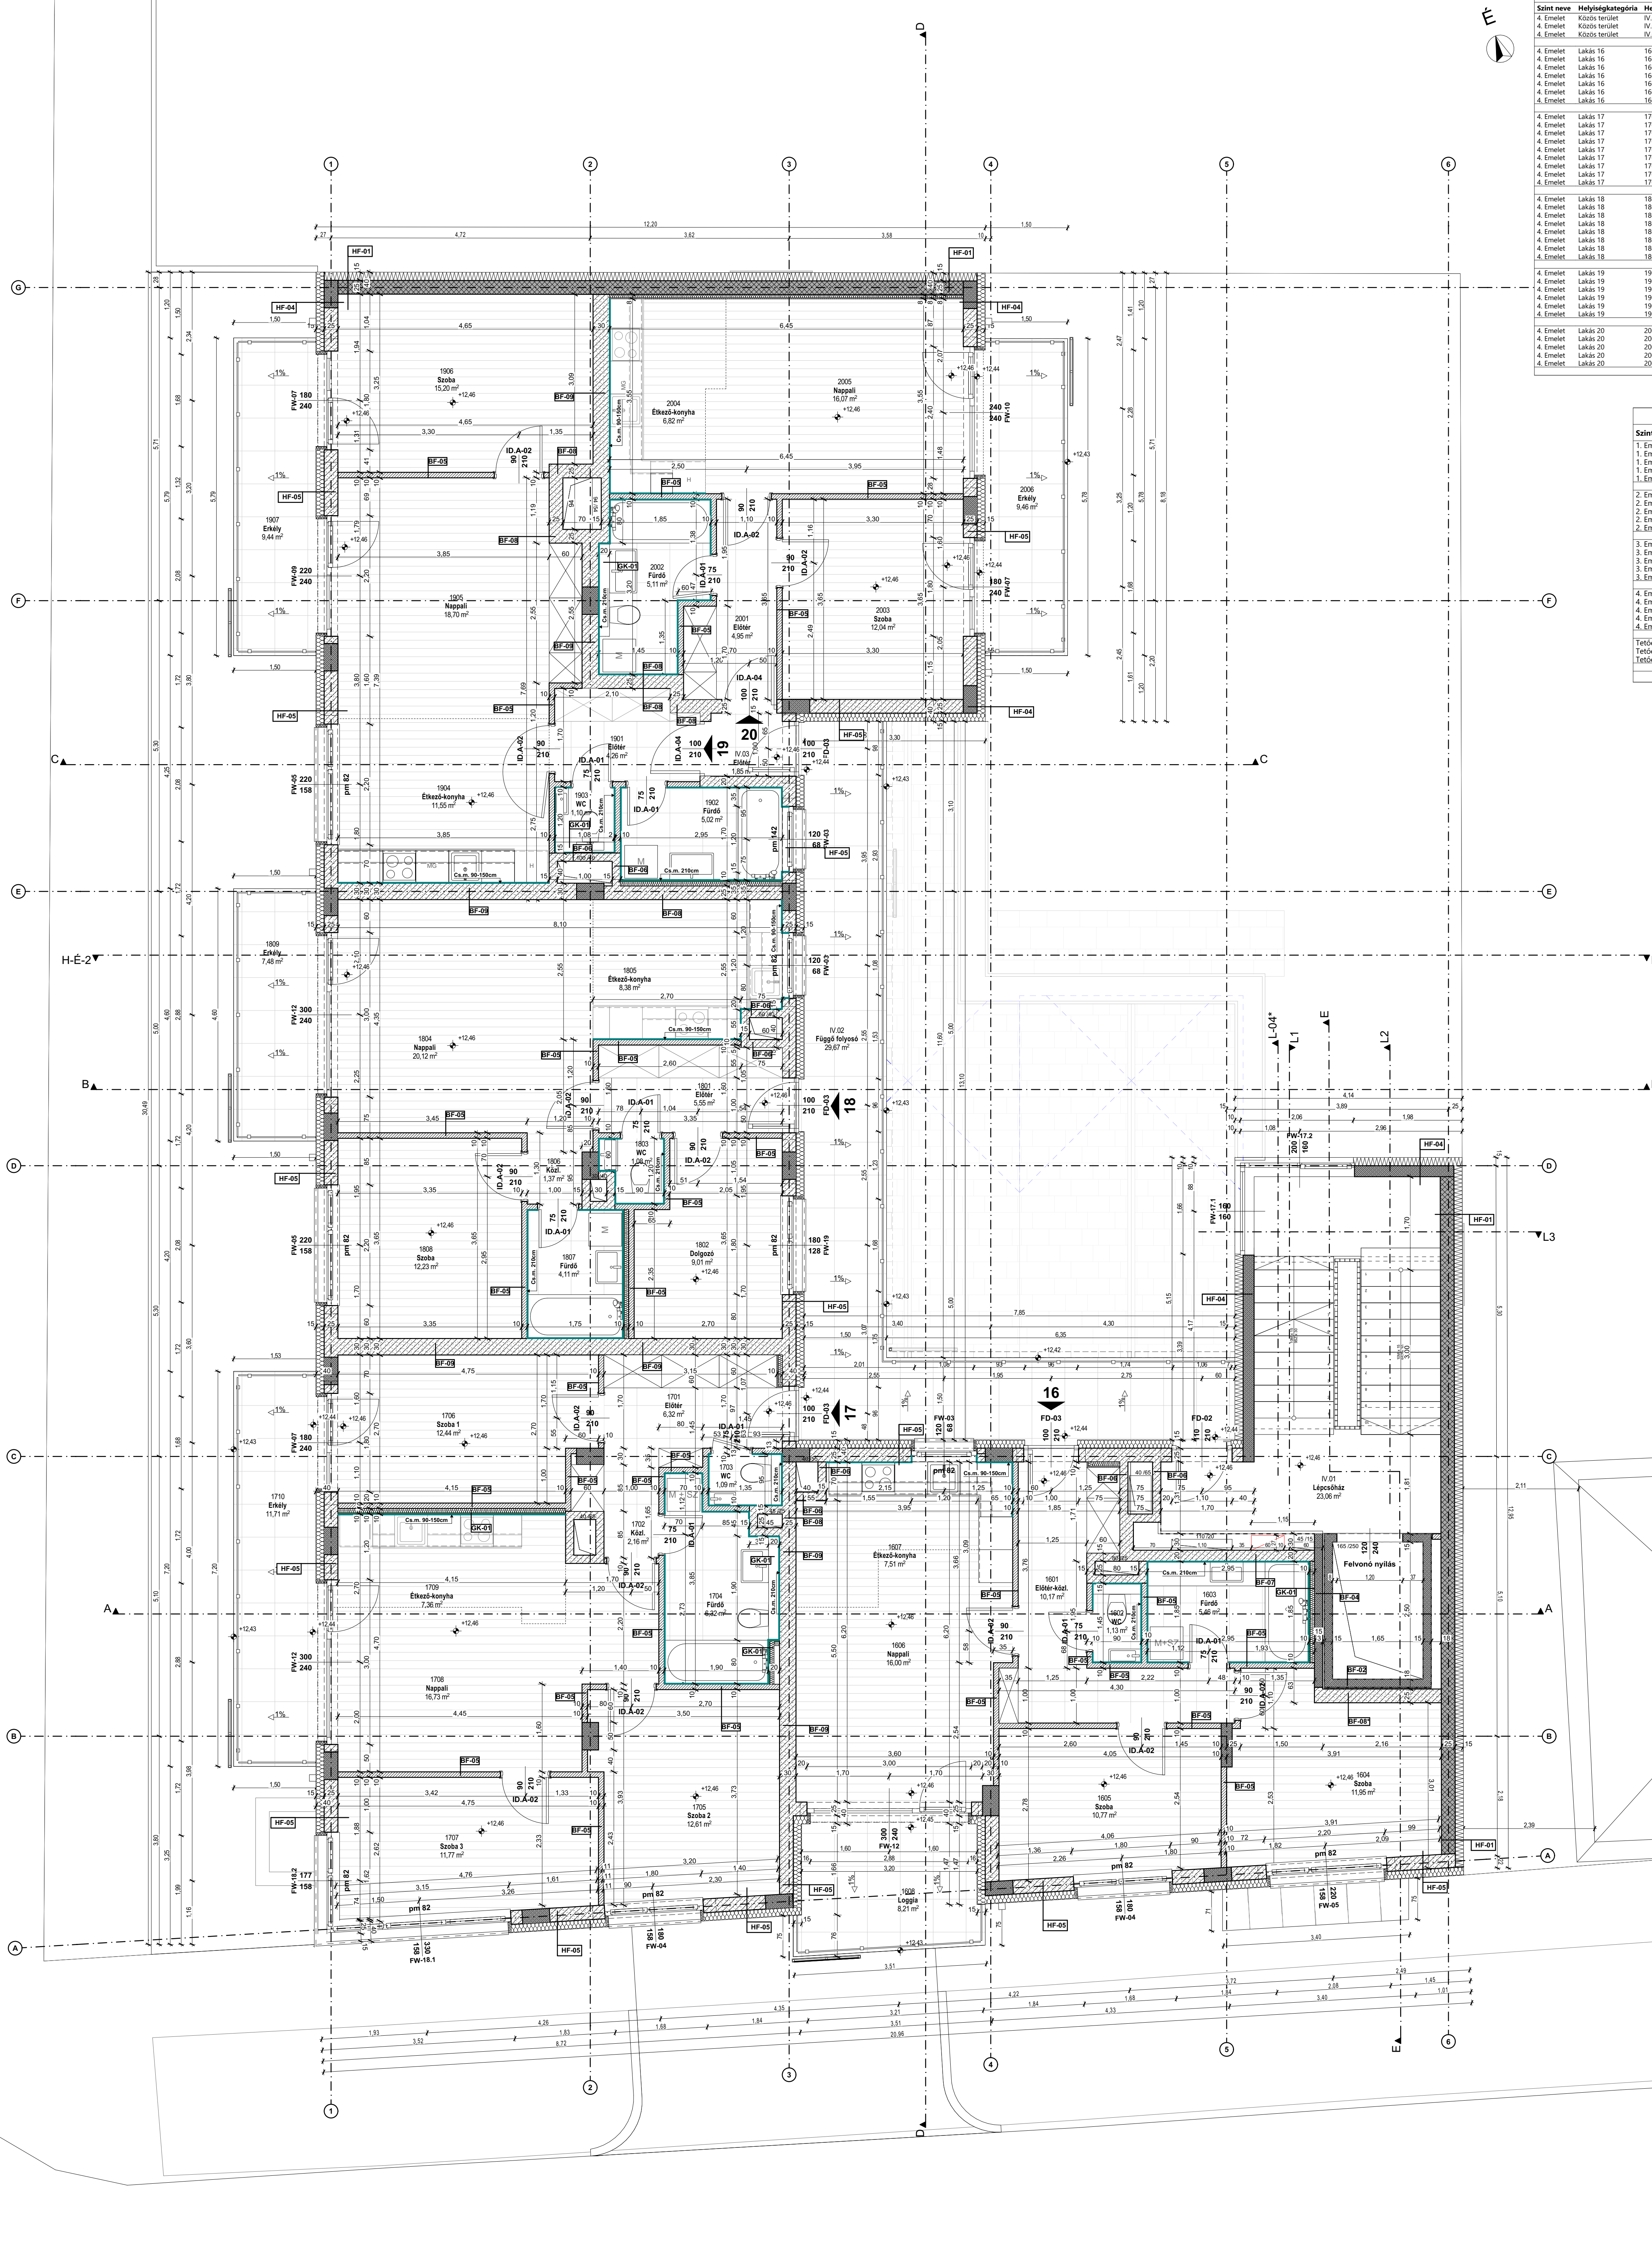

HELYISÉGLISTA					
Szint neve	Helyiségkategorória	Helyiség szám	Helyiség neve	Padlóburkolat	Nettó terület
4. Emelet	Közös terület	IV/01	Lépcsőház	Rag Greslap	23,06
4. Emelet	Közös terület	IV/02	Függő folyosó	Rag Greslap	29,67
4. Emelet	Közös terület	IV/03	Előter	Rag Greslap	1,85
					54,58 m²
4. Emelet	Lakás 16	1601	Előter-köt.	Rag Greslap	10,17
4. Emelet	Lakás 16	1602	WC	Rag Greslap	1,13
4. Emelet	Lakás 16	1603	Fűdő	Rag Greslap	5,46
4. Emelet	Lakás 16	1604	Szoba	Vinyl padló	11,95
4. Emelet	Lakás 16	1605	Szoba	Vinyl padló	10,77
4. Emelet	Lakás 16	1606	Nappali	Vinyl padló	16,00
4. Emelet	Lakás 16	1607	Étező-konyha	Vinyl padló	15,20
					62,99 m²
4. Emelet	Lakás 17	1701	Előter	Rag Greslap	6,32
4. Emelet	Lakás 17	1702	Köt.	Rag Greslap	2,16
4. Emelet	Lakás 17	1703	WC	Rag Greslap	1,09
4. Emelet	Lakás 17	1704	Fűdő	Rag Greslap	6,32
4. Emelet	Lakás 17	1705	Szoba 2	Vinyl padló	12,61
4. Emelet	Lakás 17	1706	Szoba 1	Vinyl padló	12,44
4. Emelet	Lakás 17	1707	Szoba 3	Vinyl padló	11,77
4. Emelet	Lakás 17	1708	Nappali	Vinyl padló	16,73
4. Emelet	Lakás 17	1709	Étező-konyha	Vinyl padló	15,20
					76,80 m²
4. Emelet	Lakás 18	1801	Előter	Rag Greslap	5,55
4. Emelet	Lakás 18	1802	Döglőz	Vinyl padló	9,01
4. Emelet	Lakás 18	1803	WC	Rag Greslap	1,08
4. Emelet	Lakás 18	1804	Nappali	Vinyl padló	20,12
4. Emelet	Lakás 18	1805	Étező-konyha	Vinyl padló	11,25
4. Emelet	Lakás 18	1806	Köt.	Vinyl padló	1,37
4. Emelet	Lakás 18	1807	Fűdő	Rag Greslap	4,11
4. Emelet	Lakás 18	1808	Szoba	Vinyl padló	12,23
					61,85 m²
4. Emelet	Lakás 19	1901	Előter	Rag Greslap	8,21
4. Emelet	Lakás 19	1902	Fűdő	Rag Greslap	5,02
4. Emelet	Lakás 19	1903	WC	Rag Greslap	1,10
4. Emelet	Lakás 19	1904	Étező-konyha	Vinyl padló	11,55
4. Emelet	Lakás 19	1905	Nappali	Vinyl padló	18,70
4. Emelet	Lakás 19	1906	Szoba	Vinyl padló	15,20
					55,83 m²
4. Emelet	Lakás 20	2001	Előter	Rag Greslap	4,95
4. Emelet	Lakás 20	2002	Fűdő	Rag Greslap	12,04
4. Emelet	Lakás 20	2003	Szoba	Vinyl padló	12,04
4. Emelet	Lakás 20	2004	Étező-konyha	Vinyl padló	6,82
4. Emelet	Lakás 20	2005	Nappali	Vinyl padló	16,07
					44,99 m²

ERKÉLY, TERASZ, LOGGIA			
Szint neve	Helyiségkategorória	Helyiség neve	Nettó terület
1. Emelet	Lakás 01	Loggia	5,58
1. Emelet	Lakás 02	Erkély	11,71
1. Emelet	Lakás 03	Erkély	7,48
1. Emelet	Lakás 04	Erkély	9,44
1. Emelet	Lakás 05	Erkély	9,46
			43,67 m²
2. Emelet	Lakás 06	Loggia	8,21
2. Emelet	Lakás 07	Erkély	11,71
2. Emelet	Lakás 08	Erkély	7,48
2. Emelet	Lakás 09	Erkély	9,44
2. Emelet	Lakás 10	Erkély	9,46
			46,30 m²
3. Emelet	Lakás 11	Loggia	8,21
3. Emelet	Lakás 12	Erkély	11,71
3. Emelet	Lakás 13	Erkély	7,48
3. Emelet	Lakás 14	Erkély	9,44
3. Emelet	Lakás 15	Erkély	9,46
			46,30 m²
4. Emelet	Lakás 16	Loggia	8,21
4. Emelet	Lakás 17	Erkély	11,71
4. Emelet	Lakás 18	Erkély	7,48
4. Emelet	Lakás 19	Erkély	9,44
4. Emelet	Lakás 20	Erkély	9,46
			46,30 m²
Tetőbemelet	Lakás 21	Terasz	41,85
Tetőbemelet	Lakás 22	Terasz	9,52
Tetőbemelet	Lakás 23	Terasz	28,53
			79,90 m²
			262,47 m²

Jelmagyarázat

Elmesztett anyagok jelölése

	Vasbeton tartószerkezet
	Zsalukő falazat
	Beton szerkezet
	Hanggátló falazat
	Válaszfal és kitöltő fal - kerámia
	Hőszigetelés - ásványgyapot
	Hőszigetelés - EPS
	Hőszigetelés - EPS GRAPHIT
	Hőszigetelés - extrudált PS, XPS
	Hőszigetelés - PIR / PUR

2% Csapadékvíz elleni szigetelés lejtése

1% Burkolati lejtés

V.sz. Szintmértézés - Vízszigetelés síkja

B.sz. Szintmértézés - Burkolt sík

megjegyzések

A terv 0,00 szintje = 104,84 mBf

munka megnevezése

**22 LAKÁOS TÁRSASHÁZ
KIVITELI TERVE**

1135 Budapest, Béke utca 31.

hrsz.: 26309/2

Építető **NadieGroup Kft.**

Cím: ??

Tervezők

Csikai Barna, S421 Építéstudió Kft. E13-1568

[okl. építészmérnök]

Szódényi Katinka E13-1697

[okl. építészmérnök]

Tervezők - Kiviteli terv

Józsa István 01-10200/T-T, GT-T

[tartószerkezettervező]

Petik Gábor G-T01-19115

[épületgépészet tervező]

Haratik János V01-12230

[épületvill. tervező]

Kerényi Áron I-086/2018

[tűzvédelmi szakértő]

Fodor Mihály TUJ 01-6689

[tűzjelző tervezés]

terv megnevezése

KIVITELI TERV

rajz megnevezése

ALAPRAJZ - 4. EMELET

lépték dátum

1:50 2025. 03. 03.

rajzszám

B31-KIV-É-07