


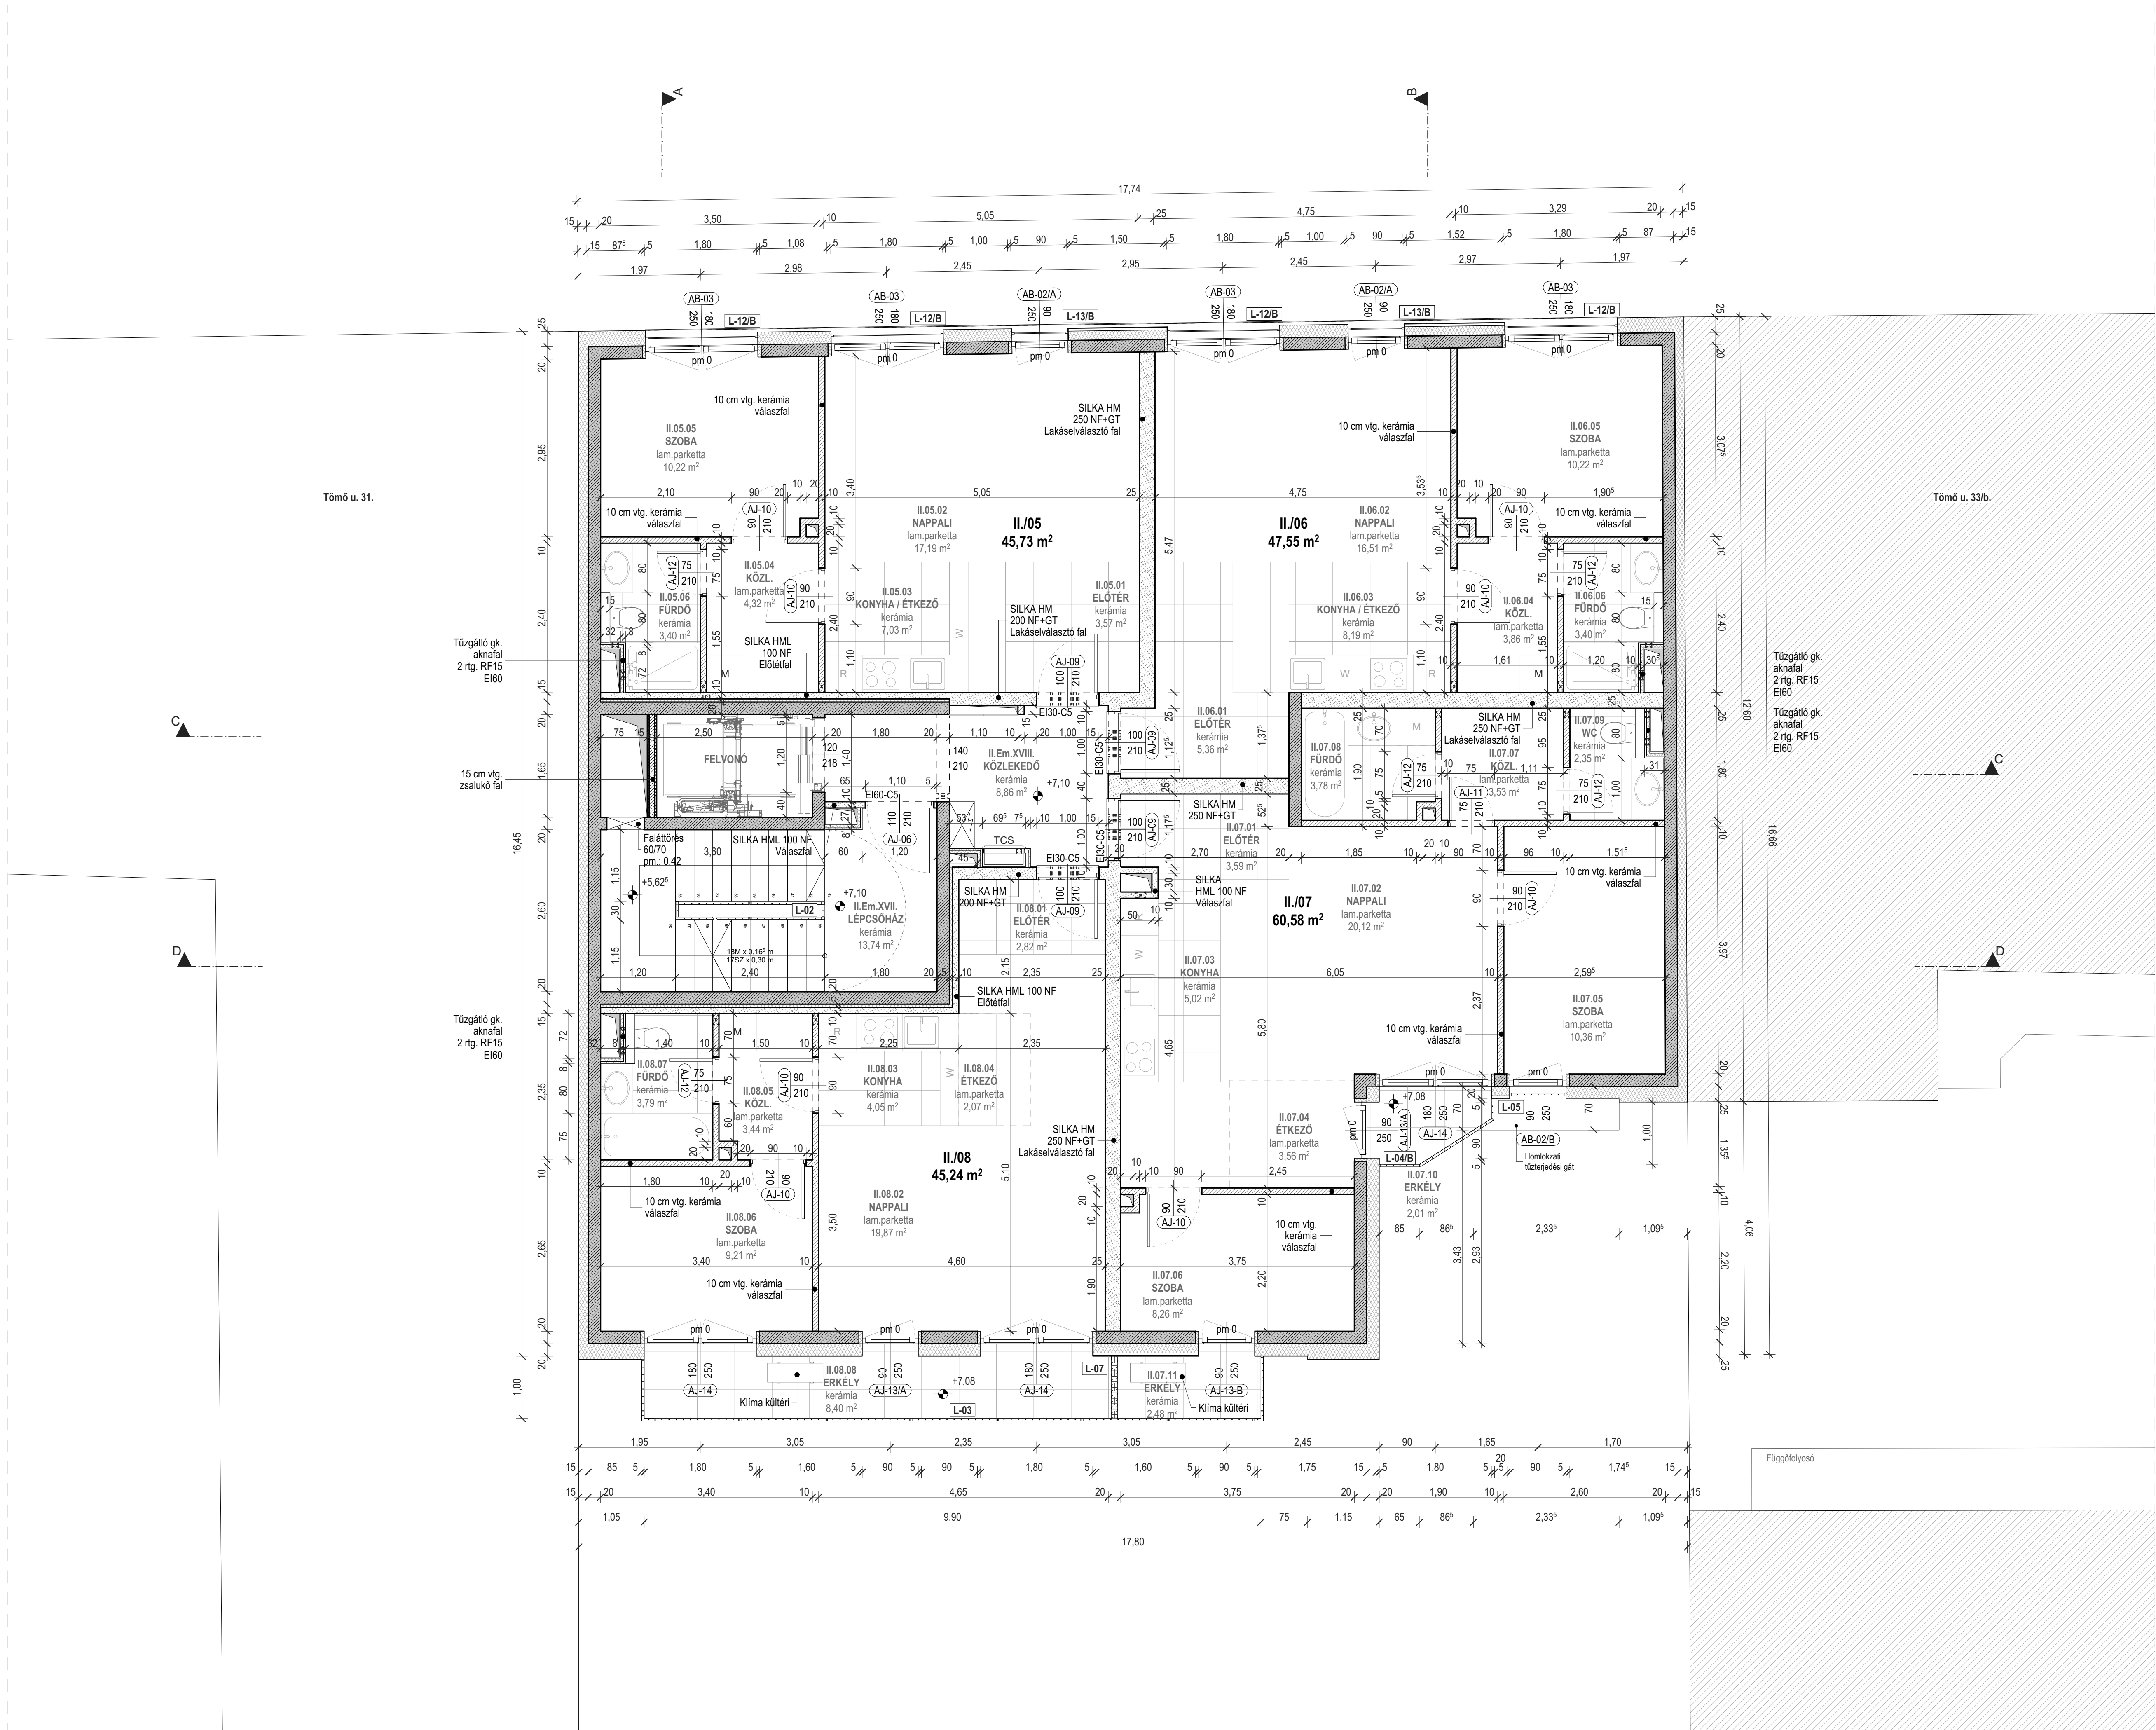

Gyártás és beépítés előtt a helyszínen minden méret és darabszám ellenőrizendő!

ANYAGJELÖLÉSEK	
PÓRUSBETON FALAZAT	TÉGLA FALAZAT
VASBETON SZERKEZET	VASALATLAN BETON SZERKEZET
HŐSZIGETELÉS (EPS, XPS, SZÁLAS)	GIPSZ SZERKEZET
SZENDVICS PANEL	TERMETT TALAJ
MEGLEVŐ SZERKEZET	KAVICS FELTÖLTÉS

±0,00 = +106,76 mBf

mód.	dátum	leírás
------	-------	--------

ÉPÍTETŐ:	
GLD Projekt Kft. 1117 BUDAPEST, BUDAFOKI ÚT 56.	
GENERAL TERVEZŐ:	
KISS PÉTER okl. építész-mérnök E/1 01-1291	
obeliszk studio TERVEZŐ ÉS SZOLGÁLTATÓ KFT. 1056 BUDAPEST, BELGRÁD RAKPART 12. III. 1. TEL.: (36 1) 266 55 61, (36 1) 338 48 02 FAX: (36 1) 318 97 56 e-mail: office@obelisk.hu	
SZAKÁGI TERVEZŐK:	
TARTÓSZERKEZETI TERVEZŐ:	
SZLANSZIK LÁSZLÓ Tartó szerkezeti tervező MMK 13-2774, T. SZÉ-1, GT STS Tervező és szolgáltató Kft. 2022 Tahitótfalu, Nefelejcs utca 52. e-mail: sts@sts-online.hu	
ÉPÜLETGÉPÉSZETI TERVEZŐ:	
PETIK GÁBOR Épületgépész tervező G/É 01-19115 Solarbox-Hungary Kft. 2025 Törökbalint, Széchenyi tér 2. E/4. e-mail: petik.gabor@solarbox.hu	
ÉPÜLETVILLAMOSÁGI TERVEZŐ:	
HARATIK JÁNOS Elektromos tervező V 01-12230 Oriflex Kft. 1213 Budapest, Fagyalkás utca 8. e-mail: haratik.janos@oriflex.hu	
TŰZVEDELMI TERVEZŐ:	
FAZEKAS GÁBOR Építészeti tűzvédelmi tervező TUE 13-14207 Ventor Tűzvédelmi Kft. 2000 Szentendre, Vadkacsa utca 14. e-mail: fazekas@ventor.hu	
ÚTEPÍTÉS:	
PARÁDI ZOLTÁN Építőmérnök KÉ-K 01-16205 1171 Budapest, Dálnok utca 29/1. e-mail: paradi.zoltan.peter@gmail.com	

KIVITELI TERV TÖBBLAKÁSOS LAKÓÉPÜLET Tömő utca 33/a	
PROJEKT	
1083 Bp., Tömő utca 33/a, hrsz.: 36169 alatti telekre tervezett többlakásos lakóépület építési engedélyezési tervdokumentációja	
MÉRÉ TARANY	
TERV MEGNEVEZÉSE	
1:50	
2. emeleti alaprajz	
DÁTUM	PROJEKTSZÁM
2025. 12. 19.	TERVLAPSZÁM
E-05	