


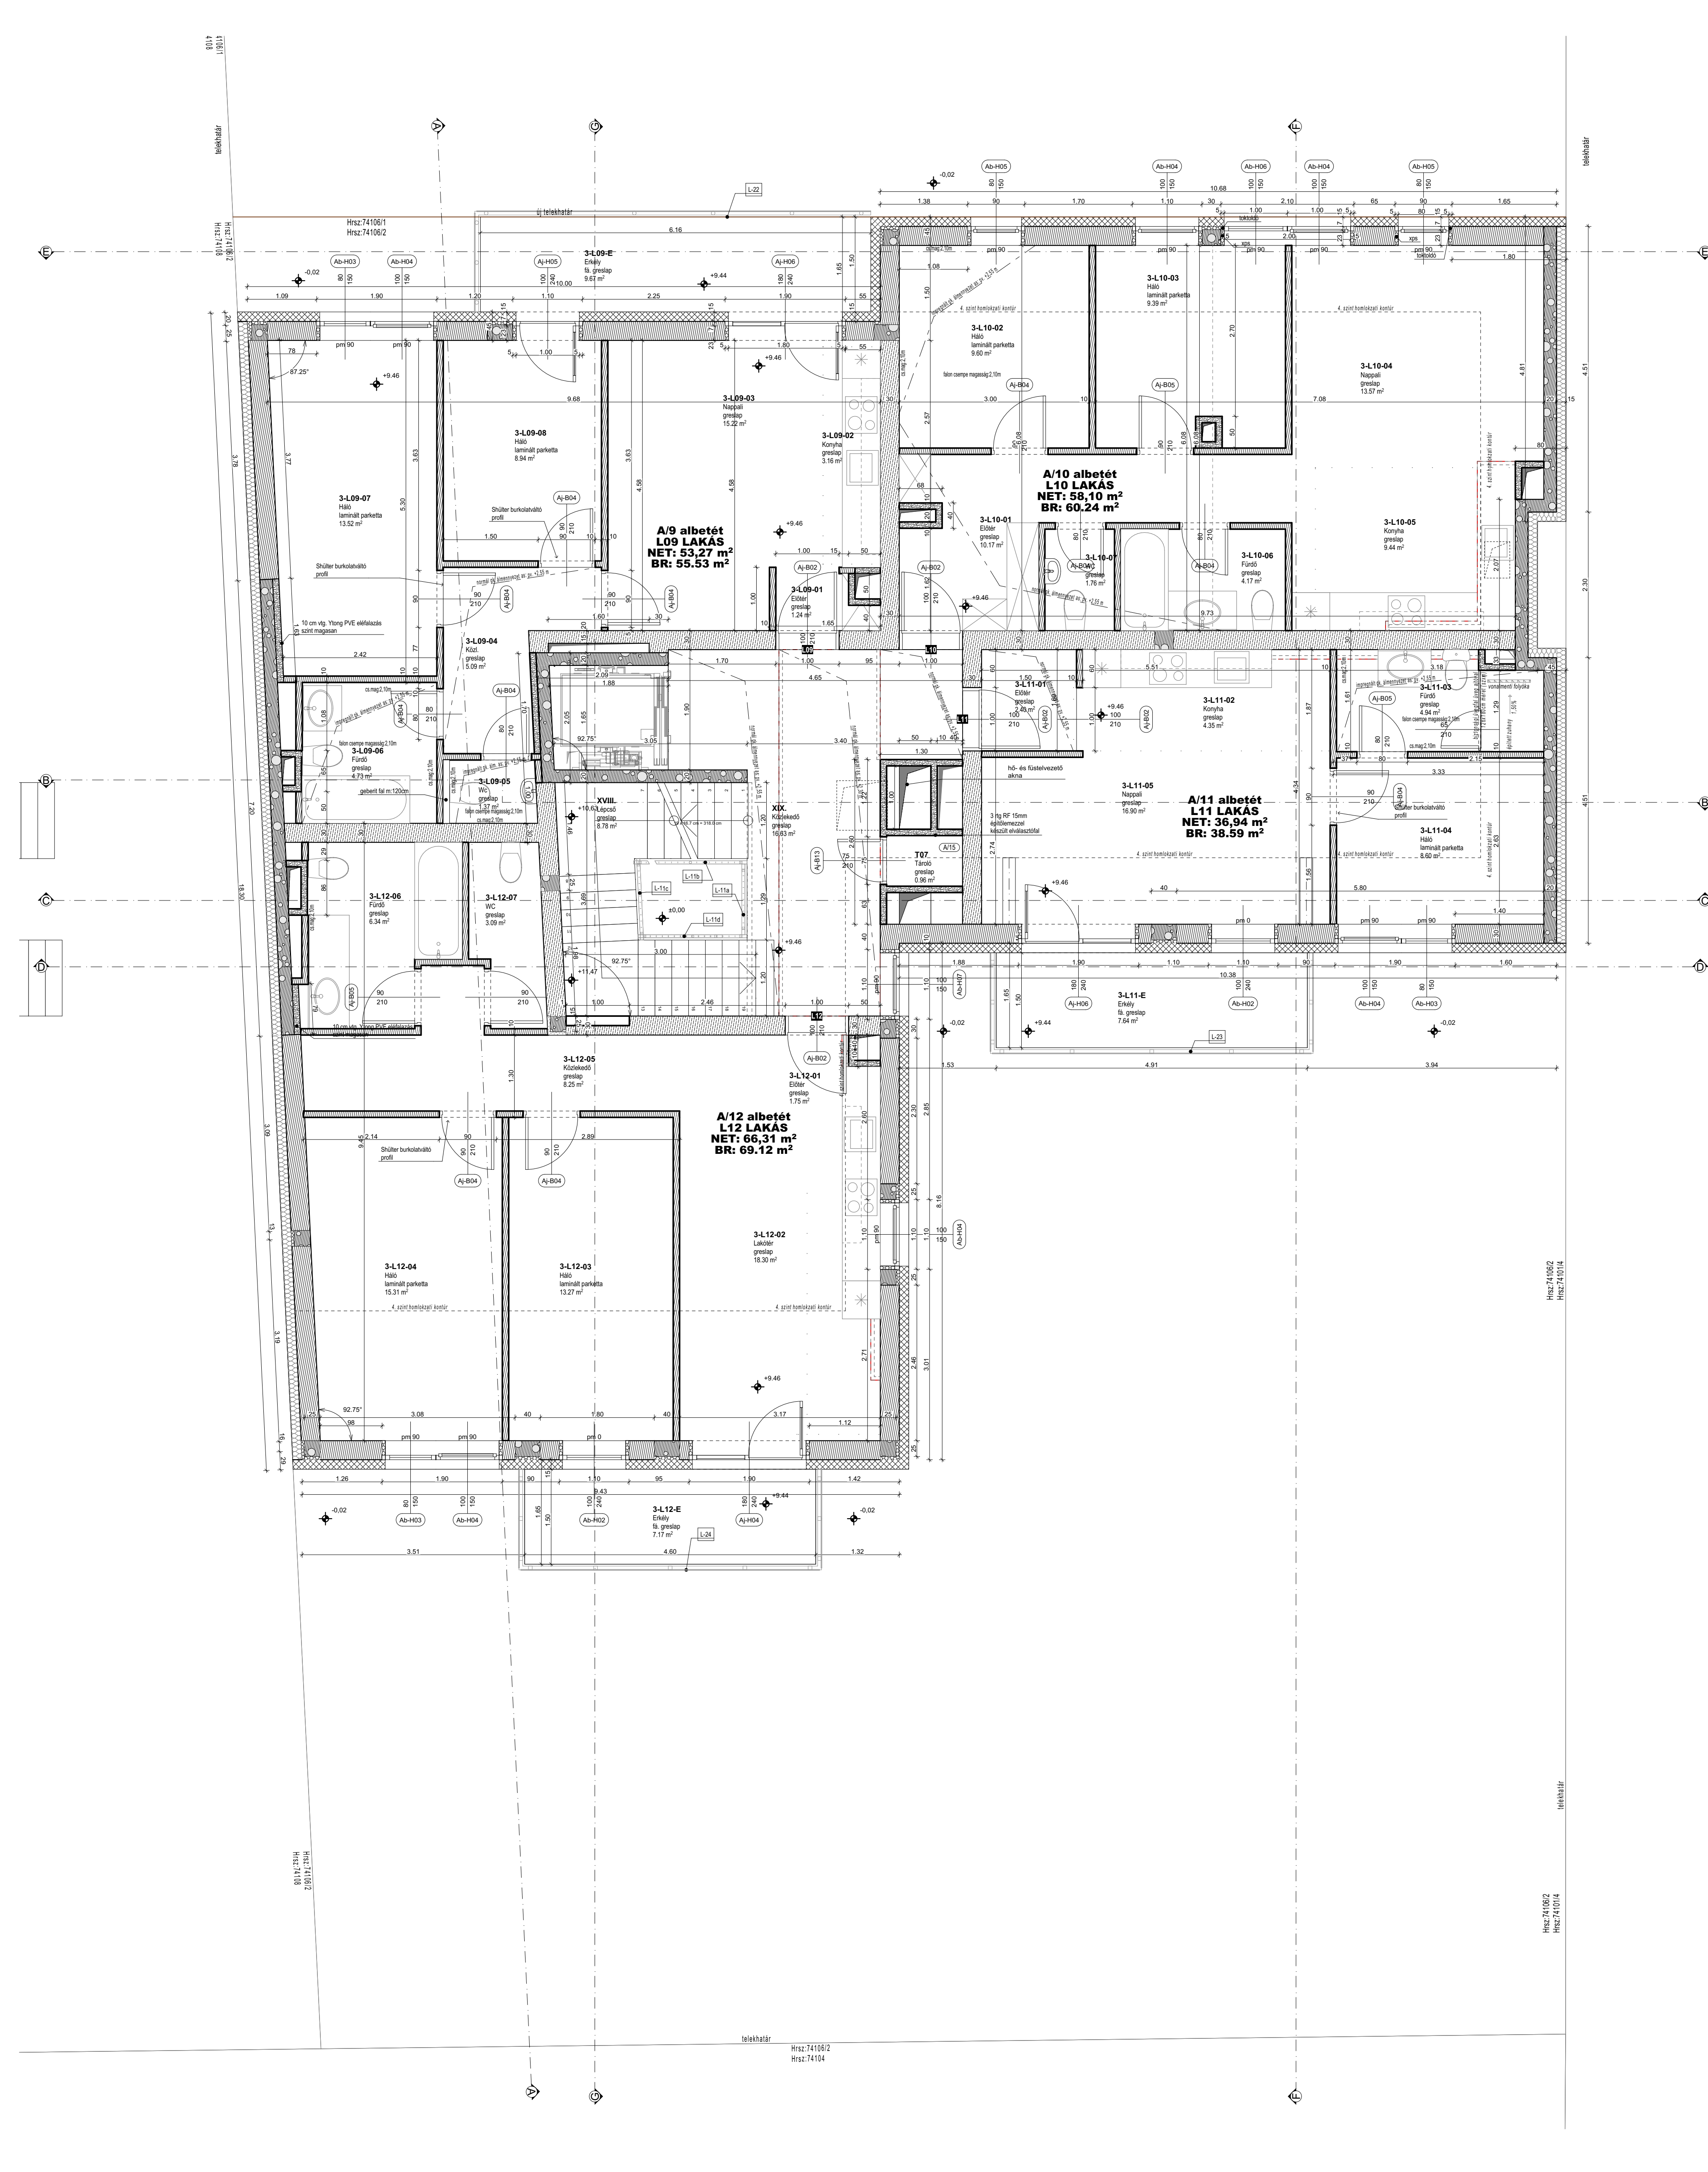

JELMAGYARÁZAT

- vízszóró vasbeton szerkezet
- vasbeton szerkezet
- tehermentő legfeljebb POROTHERM 20 NF vagy POROTHERM 30 X faazsók blokk
- lefedéskészítési SILKA 30 hanggátló fal
- YTONG falazat
- 2x2 tég normal gk. fal
- 2 tég impregnált gk. fal és 2 tég normal gk. fal
- 2x2 tég akusztikai gk. fal
- 2 tég akusztikai gk. fal és 2 tég impregnált gk. fal
- 2 tég tűzgátló gk. fal plusz 1 tég impregnált gk. fal
- 2 tég tűzgátló gk. fal (átjáró fal)
- homokszal hőszigetelés Austrotherm AT-H80 EPS
- lefedéskészítési hőszigetelés Austrotherm AT-A100 EPS (szilikázis töltő)
- lefedéskészítési hőszigetelés Austrotherm AT-A200 EPS (lepedővel)
- hőszigetelés Austrotherm XPS
- hőszigetelés ROCKWOOL kőzetgyapot

megjegyzések:
Jelen kiviteli építészterv a szaksági (tartószerkezeti, gépészeti stb.) tervezéseket, valamint műszaki leírásokat és költségvetéseket együttesen tartalmazza. Elérési esetén az építész tervező felelős a hivatkozott dokumentumok hiányosságaiért, a helyszínen ellenőrzendő! A terv méretekkel nem rendelkezik.

12 LAKÁSOS LAKÓÉPÜLET
1047 Budapest, Perényi Zs. u. 3.
Hrsz: 74106/2

KIVITELI TERV

megj.:
Közmű Profil Kft.
1138 Budapest, Vízafogó sétány 2/b.

Építész tervező:
Szekeres Attila
okl. építésszámárk E 01-0371



Szalka:
Fekete Krisztián
építésszámárk E 07-0874
Építésszámárk:
Kovács Zsolt
okl. gépészmérnök G-09-1027
Építésvillamoság:
Szabó Árpád
villamosmérnök V 13-0074
Üt:
Musitz Róbert
okl. építésszámárk KE-K/11-0550
Tűzvédelem:
Lengyel László
tűzvédelmi mérnök TUE 11-0338
Geodézia:
Daka László
földmérő mérnök GD-T 01-13225
Geotechnika:
Szántó Roland
okl. építésszámárk GT-T 01-10704

színmegjelölés:
+0,00= földszint padló, 129,05 mBf

3. emeleti alaprajz

1:50

K-06

datum: 2026-07-06 lapmért: 1