


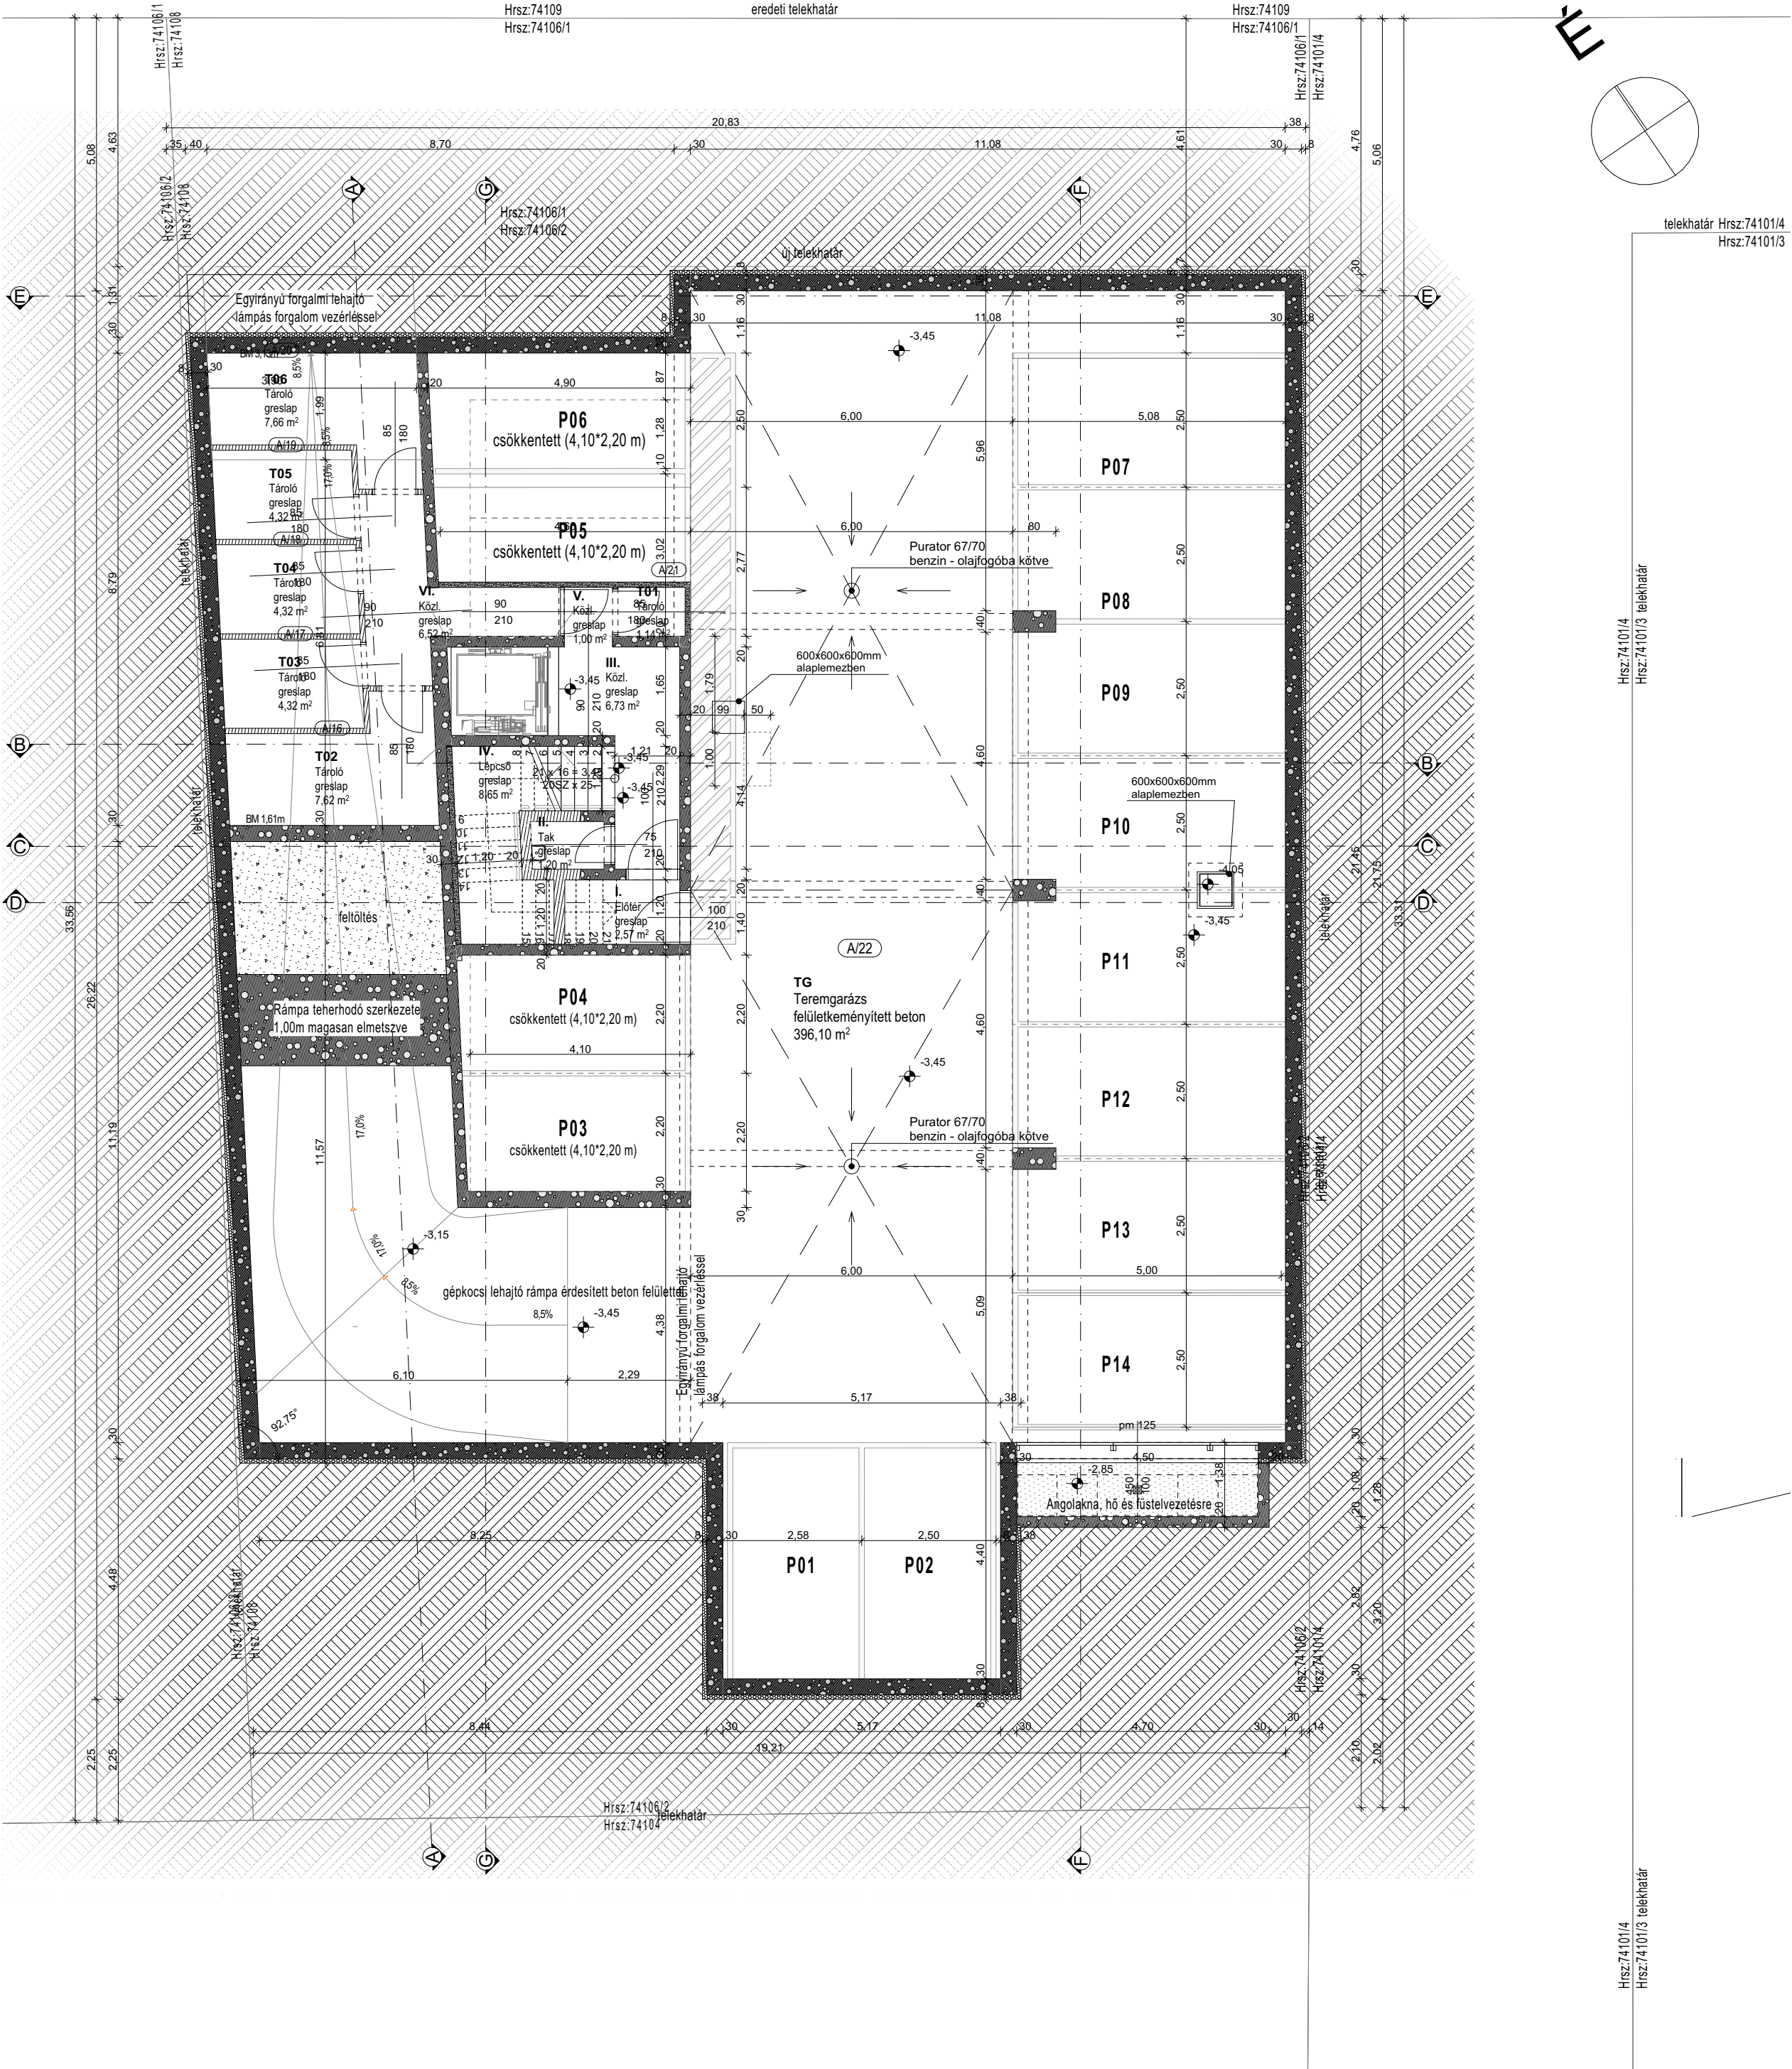

ANYAGJELÖLÉSEK

- válaszfal vázszerkezet közelpontot kiüléssel rajla 2x1r1g normál, másik oldalon 2x1r1g normál gk. lemez
- válaszfal vázszerkezet közelpontot kiüléssel rajla 2x1r1g hanggátló, másik oldalon 2x1r1g impregnált gk. lemez
- válaszfal vázszerkezet közelpontot kiüléssel rajla 2x1r1g hanggátló, másik oldalon 2x1r1g normál gk. lemez
- válaszfal vázszerkezet közelpontot kiüléssel rajla 2x1r1g impregnált, másik oldalon 2x1r1g normál gk. lemez
- strangfal vázszerkezet közelpontot kiüléssel rajla 2x1r1g lüszgátló gk. lemez
- strangfal vázszerkezet közelpontot kiüléssel rajla 2x1r1g lüszgátló + 1x1r1g impregnált gk. lemez
- zártcellás hőszigetelés XPS
- lépésálló hőszigetelés AT-N100
- EPS homlokzati hőszigetelés H-80
- ásványszálas hőszigetelés
- lakáselválasztó hanggátló falazat (SILKA)
- vázkerámia tartószerkezet
- mészhomoktégla
- külső szerkezet (Ytong)
- vázkerámia külső szerkezet
- vasbeton teherhordó szerkezet
- vízáró vasbeton teherhordó szerkezet
- feltöltés
- kavics/zúzalék
- termett talaj



megjegyzések:
Jelen kivitelezési terv a szakági (tartószerkezet, gépészet stb...) tervekkel, valamint műszaki leírásokkal és költségvetésekkel együtt
kezelendő! Eltérés esetén az építész tervező haladéktalanul értesítendő! Méretek a helyszínen ellenőrizendőek! A tervről mérésrel méreteket venni tilos!

12 LAKÁSOS LAKÓÉPÜLET

1047 Budapest, Perényi Zs. u. 3.
Hrsz: 74106/2

ENGEDÉLYEZÉSI TERV

megbízó:

Közmű Profil Kft.
1138 Budapest, Vizafogó sétány 2/b.

Építész tervező:

Szekeres Attila

okl. építésmérnök É 01-0371



Mobil: +36 70 586 99 66
e-mail: info@a42.hu
Székhely: 2100 Gödöllő, Fűrdő u 17.

Statika:

Fekete Krisztián

építőmérnök, T 07-0874

Épületgépészet:

Kovács Zsolt

okl. gépészmérnök G-09-1027

Épületvillamosság:

Szabó Árpád

villamosmérnök V 13-0074

Út:

Musitz Róbert

okl. építőmérnök KÉ-K/11-0550

Tűzvédelem:

Lengyelfi László

tűzvédelmi mérnök TUE 11-0338

Geodézia:

Daka László

földmérő mérnök GD-T 01-13225

Geotechnika:

Szántó Roland

okl. építőmérnök GT-T 01-10704

sztímagasság:

±0,00= földszinti padló, 129,05 mBf

Teremgarázs alaprajz

1:100

É-04

dátum:

lapméret:

2026. 09. 06.