



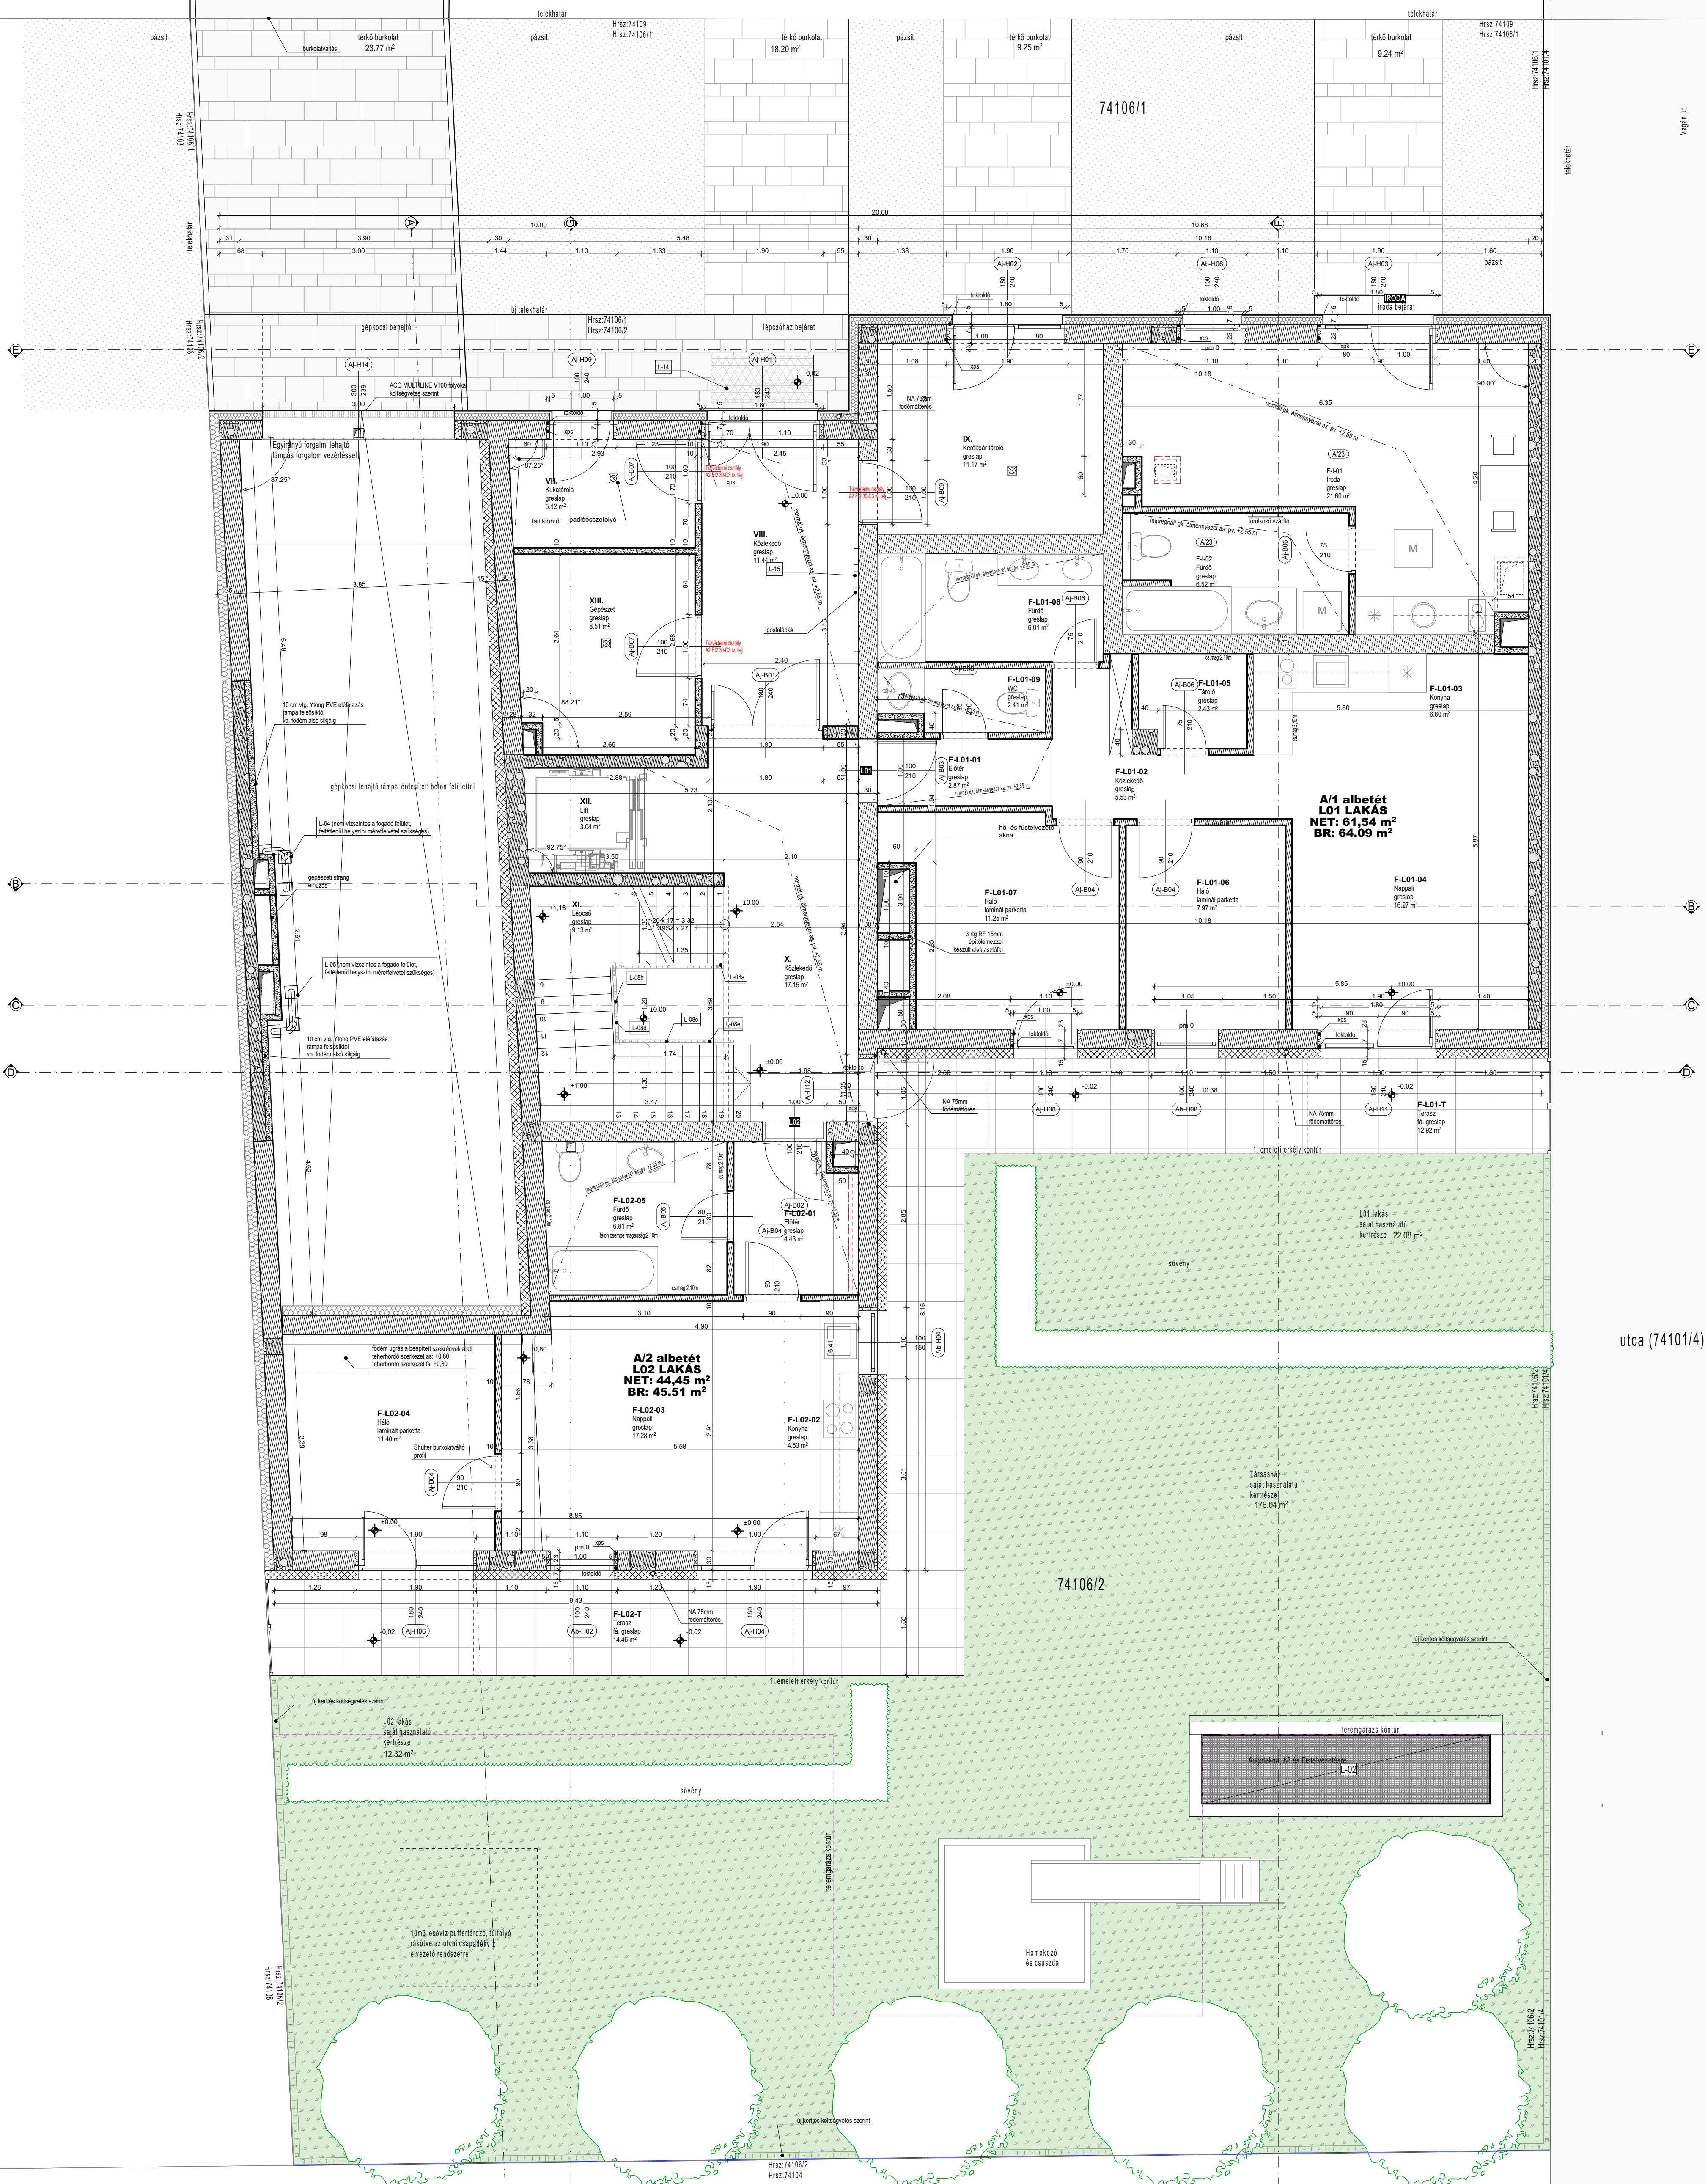

JELMAGYARÁZAT

- víziról vasbeton szerkezet
- vasbeton szerkezet
- lehengerlő légfalat POROTHERM 20 NF vagy POROTHERM 30 K falazó blokk
- lakóelhárító SILKA 30 hanggátló fal
- YTONG falazat
- 2x2 mg normál gk. fal
- 2 mg impragált gk. fal és 2 mg normál gk. fal
- 2x2 mg akusztikai gk. fal
- 2 mg akusztikai gk. fal és 2 mg impragált gk. fal
- 2 mg tűzgátló gk. fal plusz 1 mg impragált gk. fal
- 2 mg tűzgátló gk. fal (strang fal)
- homlokzati hőszigetelés Austrotherm AT-H80 EPS
- légkötő hőszigetelés Austrotherm AT-N100 EPS (sztrókia fedém)
- légkötő hőszigetelés Austrotherm AT-A200 EPS (laposfal)
- hőszigetelés Austrotherm XPS
- hőszigetelés ROCKWOOL kőzetgyapot

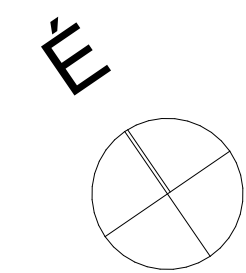

megjegyzések:
Jelen kiviteli terv a szaksági (tanfolyam) képzés, építési terv-
tervezési, valamint műszaki kiegészítő és kiegészítő terv-
tervezési. Elérési esetén az építész tervező hivatkozott terv-
tervezési terv-tervezési a helyszínen elrendeződött. A terv-
mérésre méretet venni fűtő.

12 LAKÁSOS LAKÓÉPÜLET
1047 Budapest, Perényi Zs. u. 3.
Hrsz: 74106/2

KIVITELI TERV

meghívó:
Közmű Profil Kft.
1138 Budapest, Vízafogó sétány 2/b.

Építész tervező:

Szekeres Attila
okl. építésszámoló E-01-0371



Szálka:

Fekete Krisztián
építésszámoló, 1 07-0874

Építésszámoló:

Kovács Zsolt
okl. gépészmérnök G-09-1027

Építésszámoló:

Szabó Árpád
világosmérnök V-13-0074

Tűz:

Musitz Róbert
okl. építésszámoló KÉ-K/11-0550

Tervező:

Lengyel László
közvetlen mérnök TUE-11-0338

Szerkesztő:

Daka László
költségmérés mérnök G-01-13225

Szerkesztő:

Szántó Roland
okl. építésszámoló GT-101-10704

Számítások:

±0.00= földszinti padló, 129.05 mBf

Földszint alappajz

1:50

K-03

2026-08-28