


Földszint + tetőterheléskiosztás
lakóépület
Kelemen utca 6/a,
hrsz.: 41740/3

41740/2

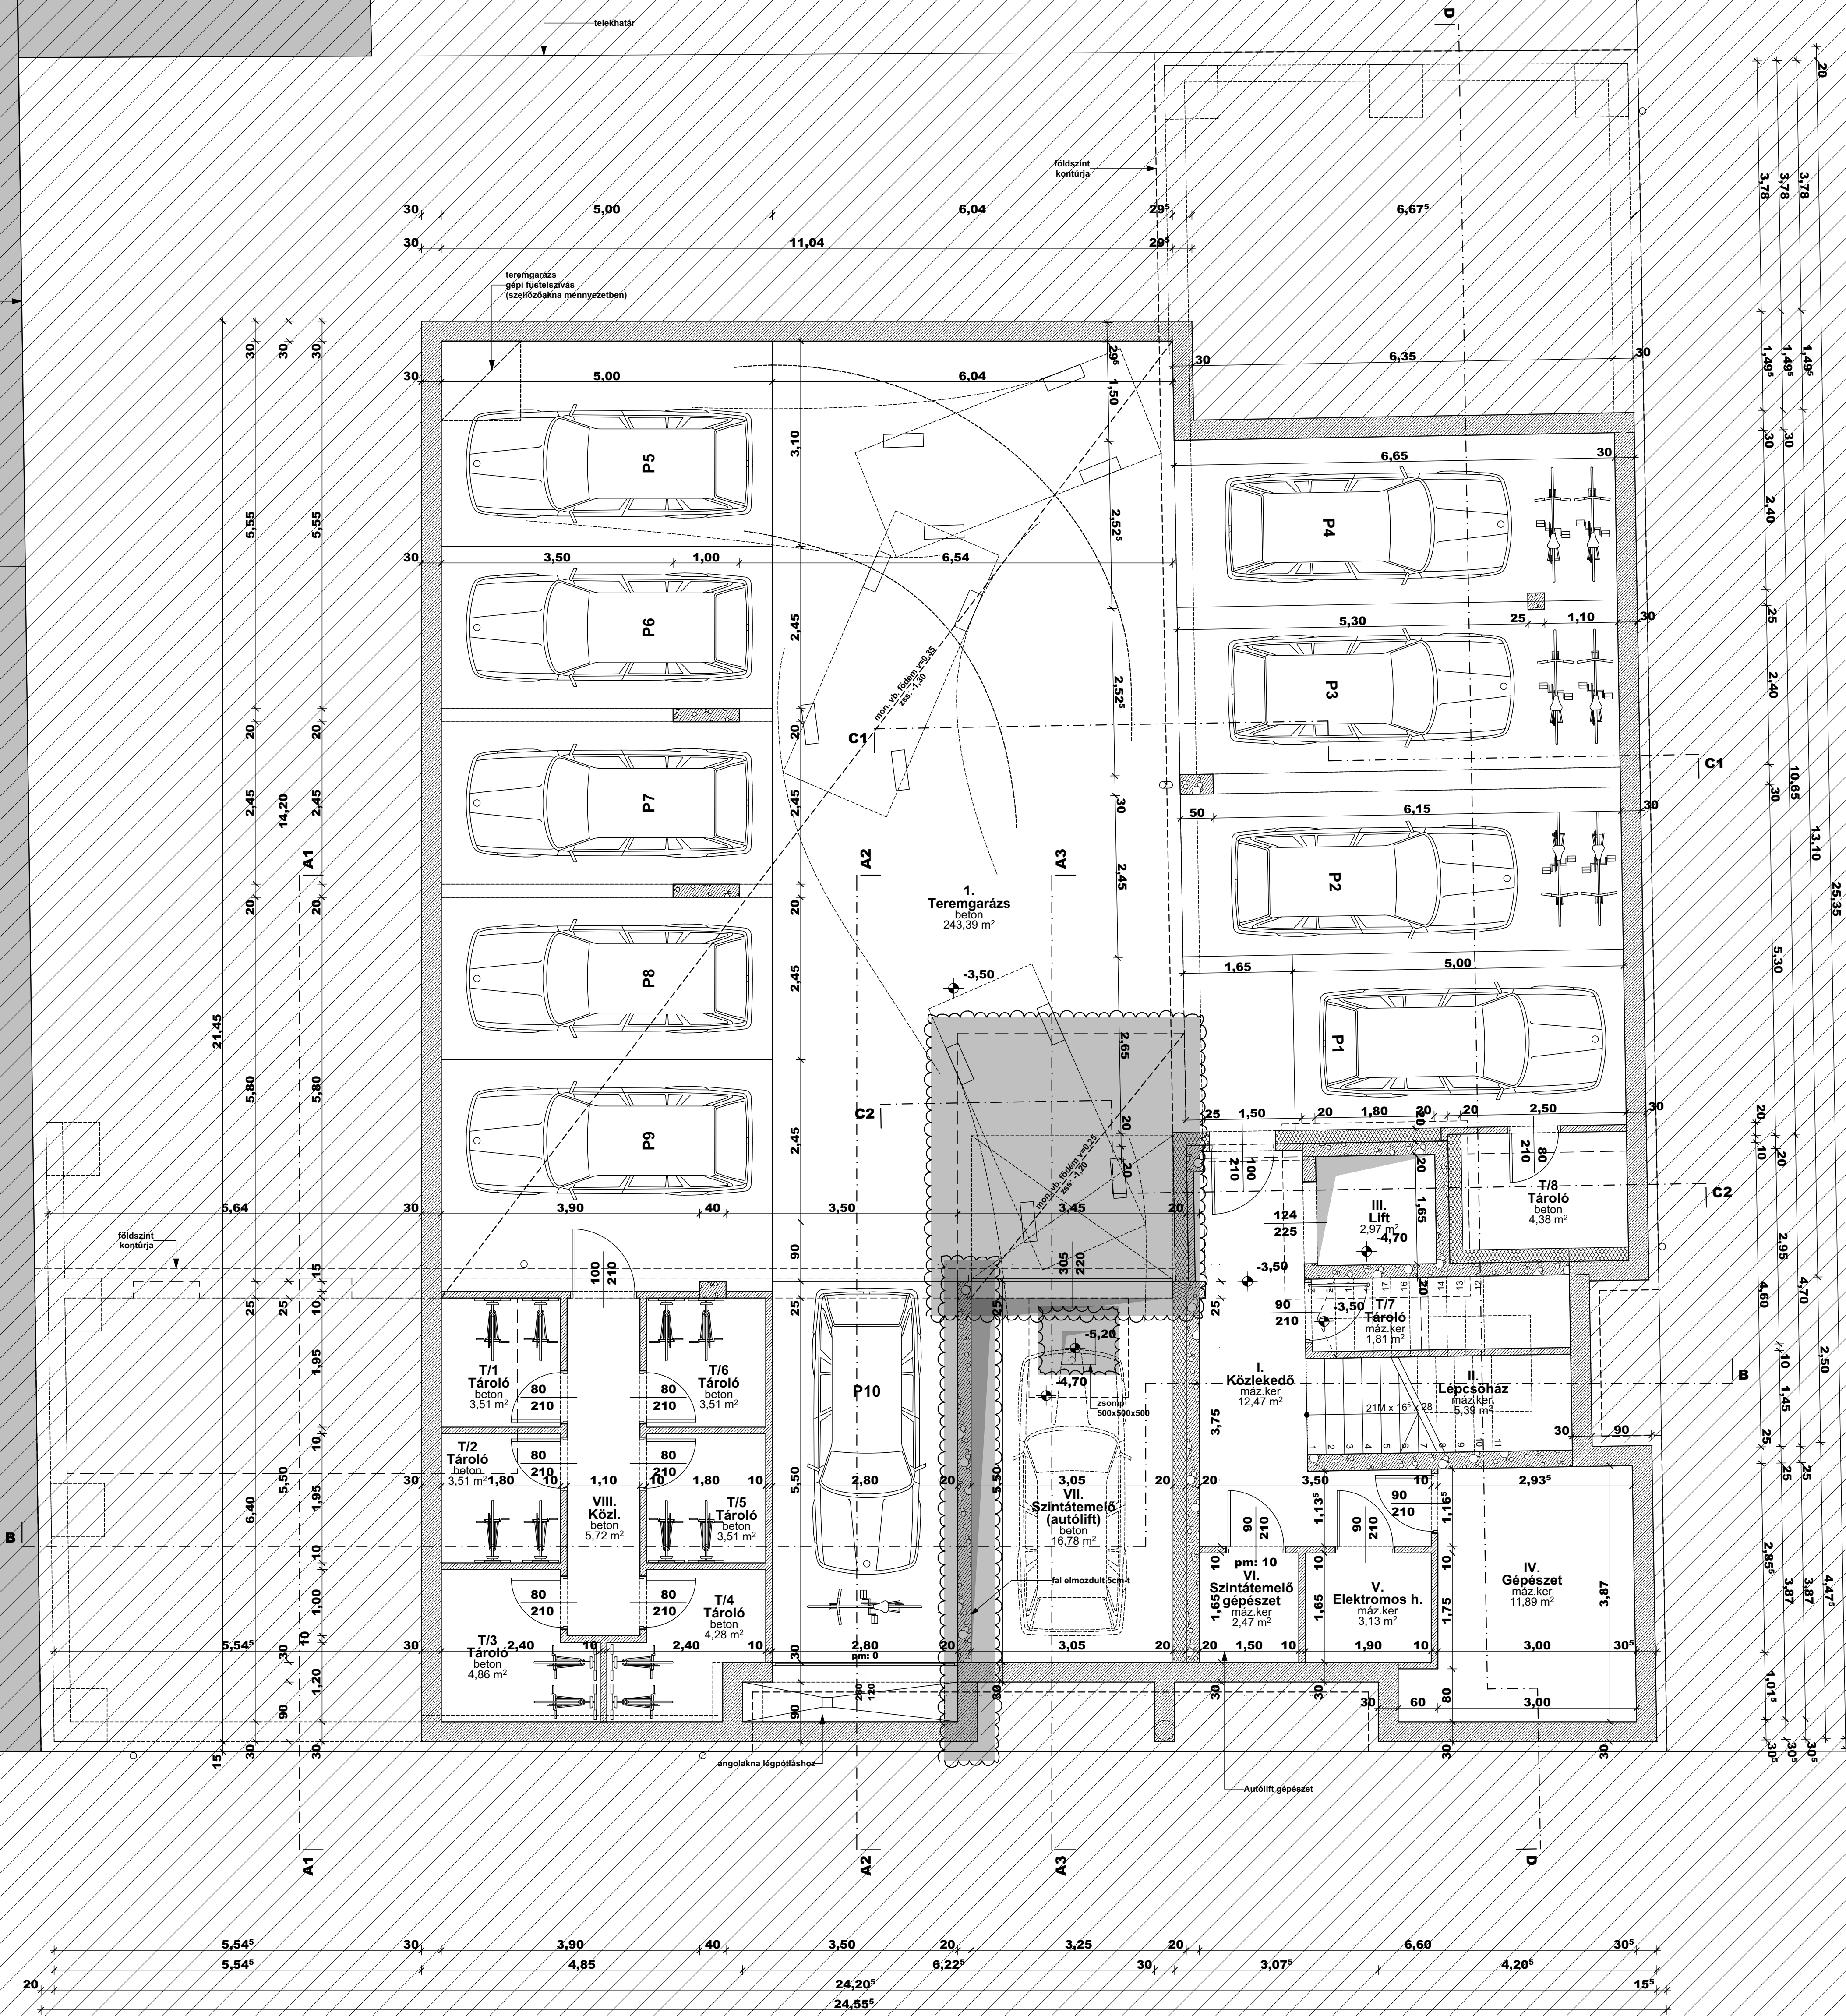

A pontos méretek a helyszínen ellenőrzendő!
Az építész pallértervek és a szakági tervek együtt
kezelendő!
A szomszédos épületek esetlegesen magassítással érintett
kéményjáratainak magassága az MSZ 845:2012 alapján
kerül kialakításra.

±0,00= 120,00 mBf
(tervezett földszinti padlószint)

TÖBLAKÁSOS LAKÓÉPÜLET TERVE

1103 Budapest, Kelemen utca 6.
hrsz.: 41740/3

Építető: Támas Építő Kft.
1138 Budapest, Újpalotai út 2.

Építész tervező: Póczik Róbert, okl. építésszámológép
E-13-0489
Pro-Architect Építész Stúdió Kft.
2120 Dunakeszi, Bagoly u. 12.

Tartószerkezeti tervező: Reszegi Sándor, okl. építőmérnök
T-13-15903
KreaBIM Kft.
2120 Dunakeszi, Fő utca 61.

Épületgépészeti tervező: Pelik Gábor, okl. gépészmérnök
G-01-18115
Solarbox Kft.
2045 Törökbalint, Széchenyi tér 2. E/4.

Elektromos tervező: Hargit János, okl. villamosmérnök
V-01-14230
Orlián Kft.
1024 Budapest, Fagyalkás u. 8.

Tűzvédelem: Kemény Áron, tűzvédelmi mérnök
építész tűzvédelmi szakértő
I-086/2023

Tervfajta: ÉPÍTÉSZ KIVITELI TERV

PINCE ALAPRAJZA

É-02

M = 1:50

REV-MK

2026. szeptember 10.