


41740/2

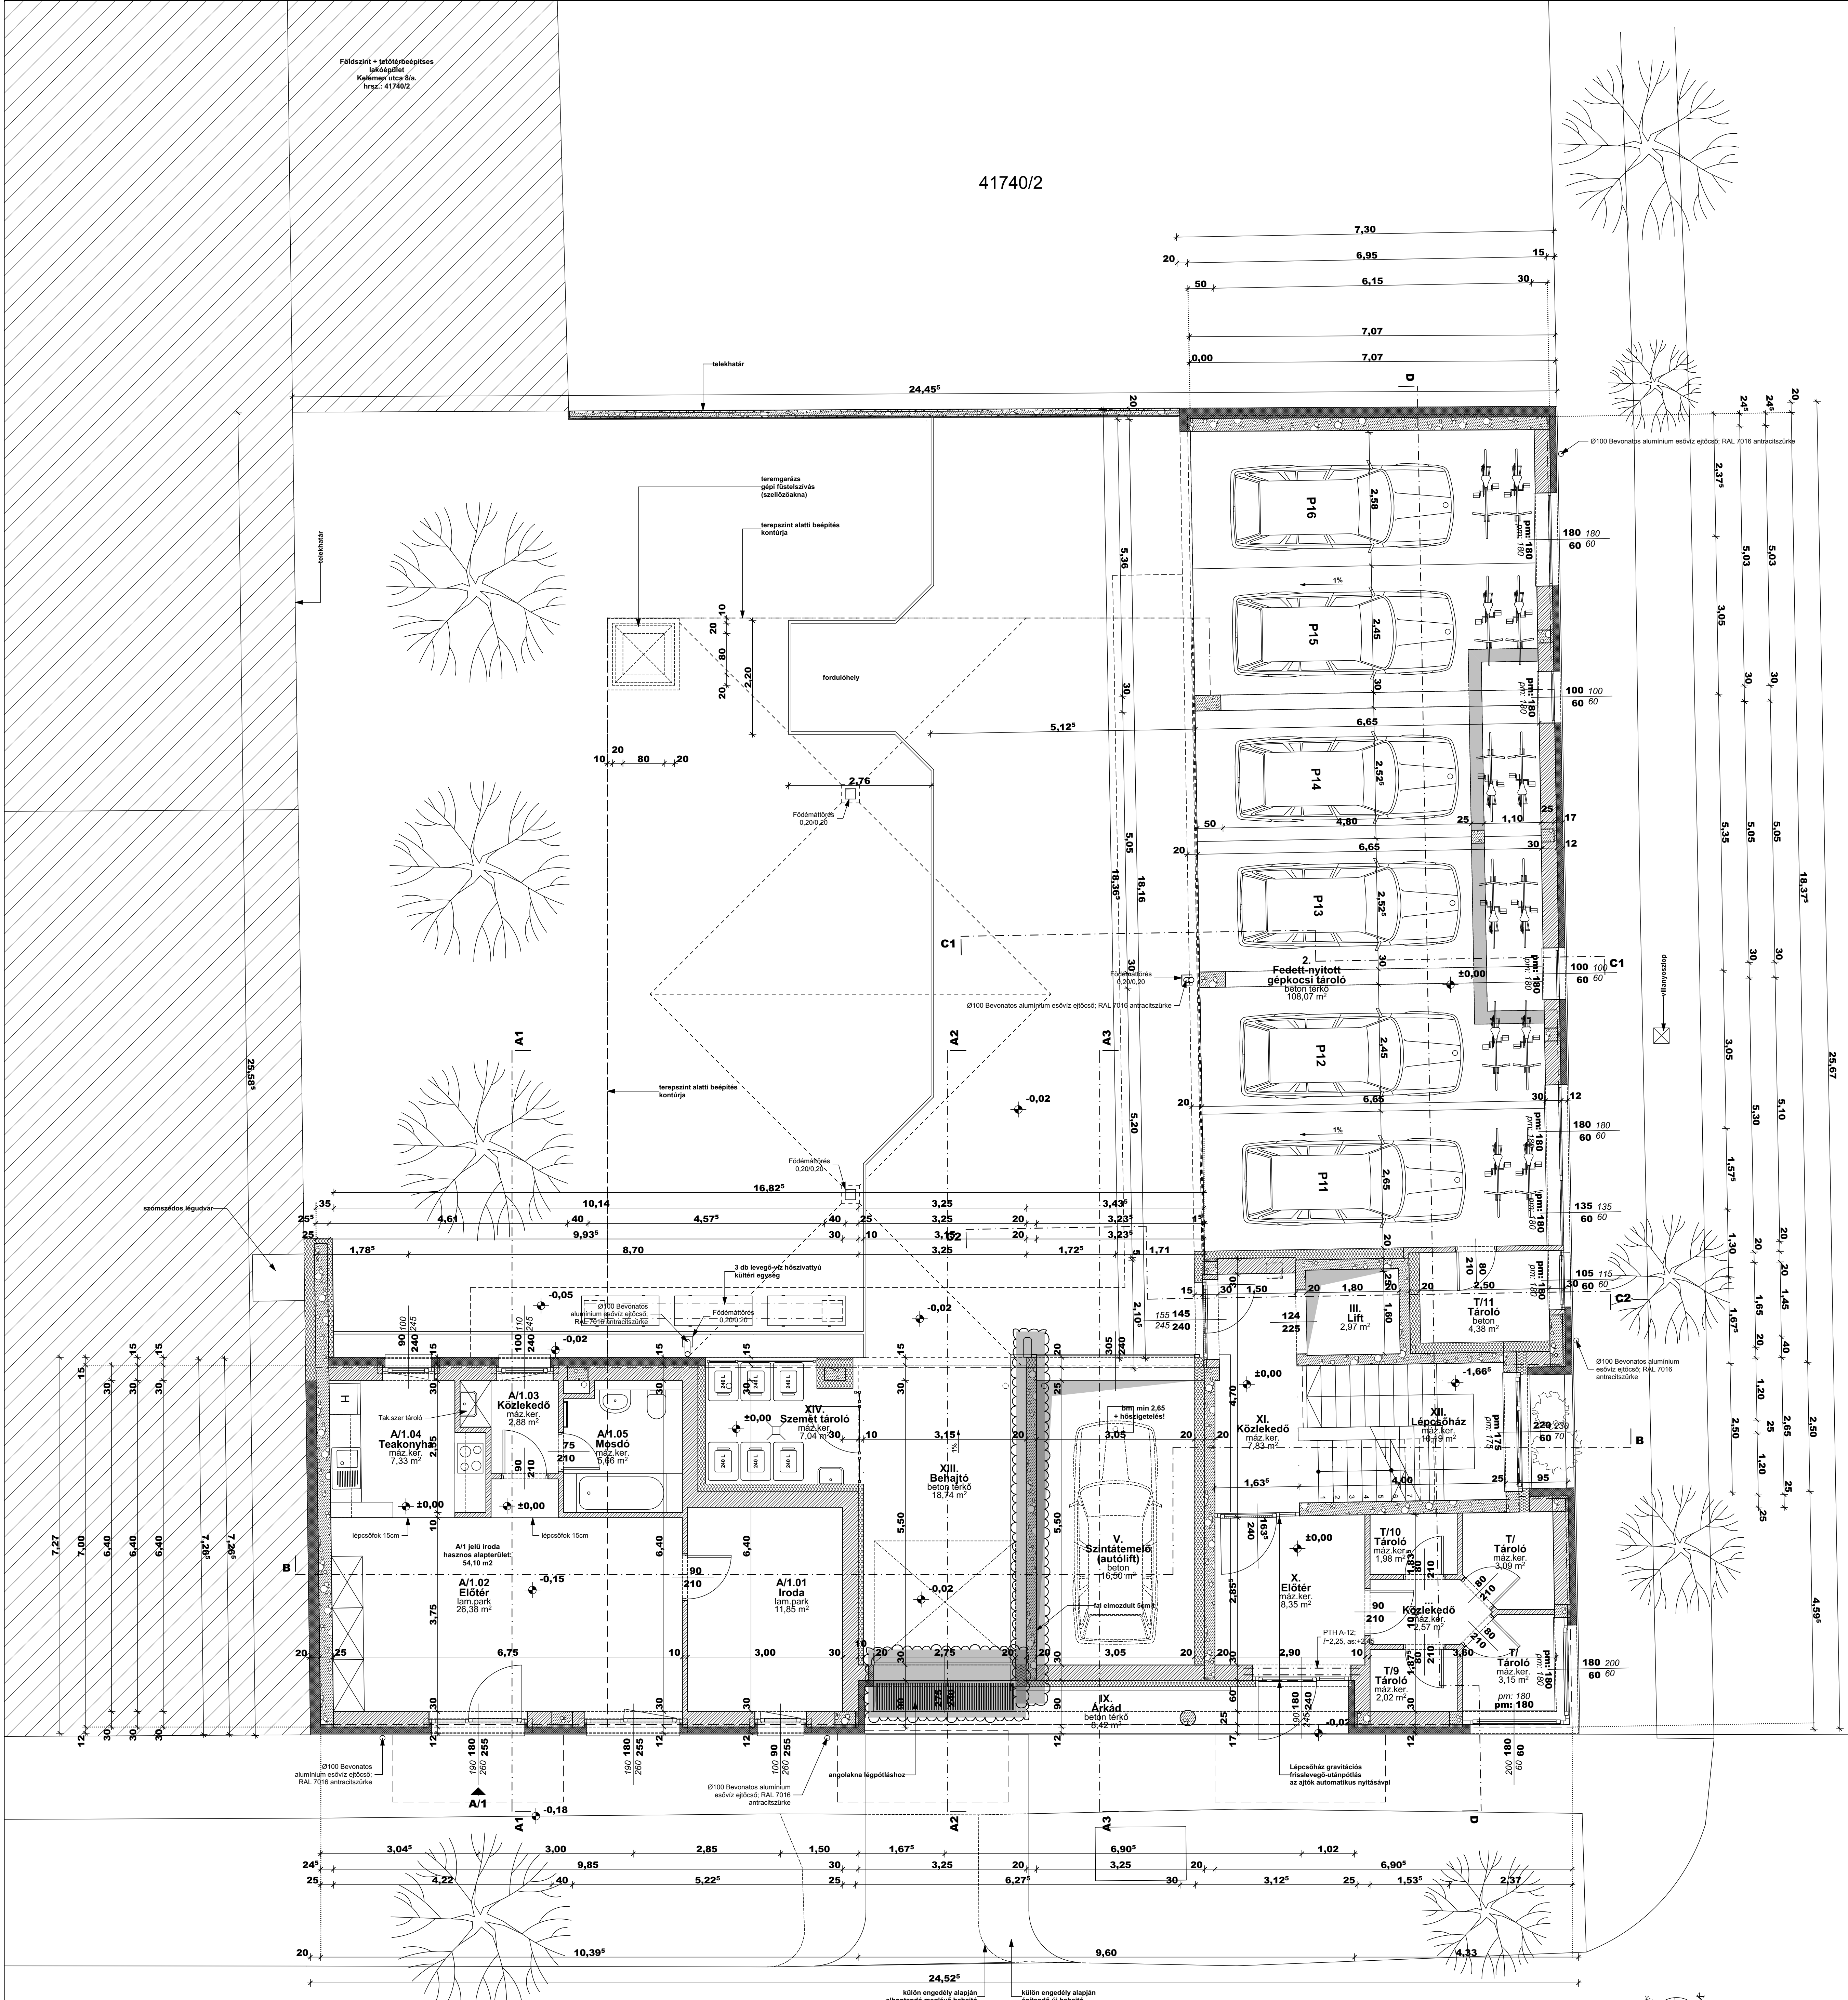

A pontos méretek a helyszínen ellenőrzendő! Az építész pallértervek és a szakági tervek együtt kezelendő! A szomszédos épületek esetlegesen magassággal érintett kéményjáratainak magassága az MSZ 845:2012 alapján kerül kialakításra.	
±0,00= 120,00 mBf (tervezett földszinti padlószint)	
TÖBBLAKÁSOS LAKÓÉPÜLET TERVE	
1103 Budapest, Kelemen utca 6. hrsz.: 41740/3	
Építető:	Tárnas Építő Kft. 1138 Budapest, Újpalotai út 2.
Építész tervező:	Póczik Róbert, okl. építésmérnök E 13-0489 PRO-Architect Építész Stúdió Kft. 2120 Dunakeszi, Fehér út 12.
Tartószervezeti tervező:	Reszegi Sándor, okl. építésmérnök T 13-15903 KreaBIM Kft. 2120 Dunakeszi, Fehér út 61.
Épületgépészeti tervező:	Pelik Gábor, okl. gépészmérnök G 01-16115 Solarbox Kft. 2045 Törökbalint, Széchenyi tér 2. E/4.
Elektromos tervező:	Hargit János, okl. villamosmérnök V-01-14230 Orlián Kft. 1044 Budapest, Fagyalkás u. 8.
Tűzvédelem:	Kerecsényi Áron tűzvédelmi mérnök építész tűzvédelmi szakértő I-086/2023
Tervfajta: ÉPÍTÉSZ KIVITELI TERV	
FÖLDSZINT ALAPRAJZA	É-03
M = 1:50	REV-MK
2026. szeptember 10.	