


41740/2

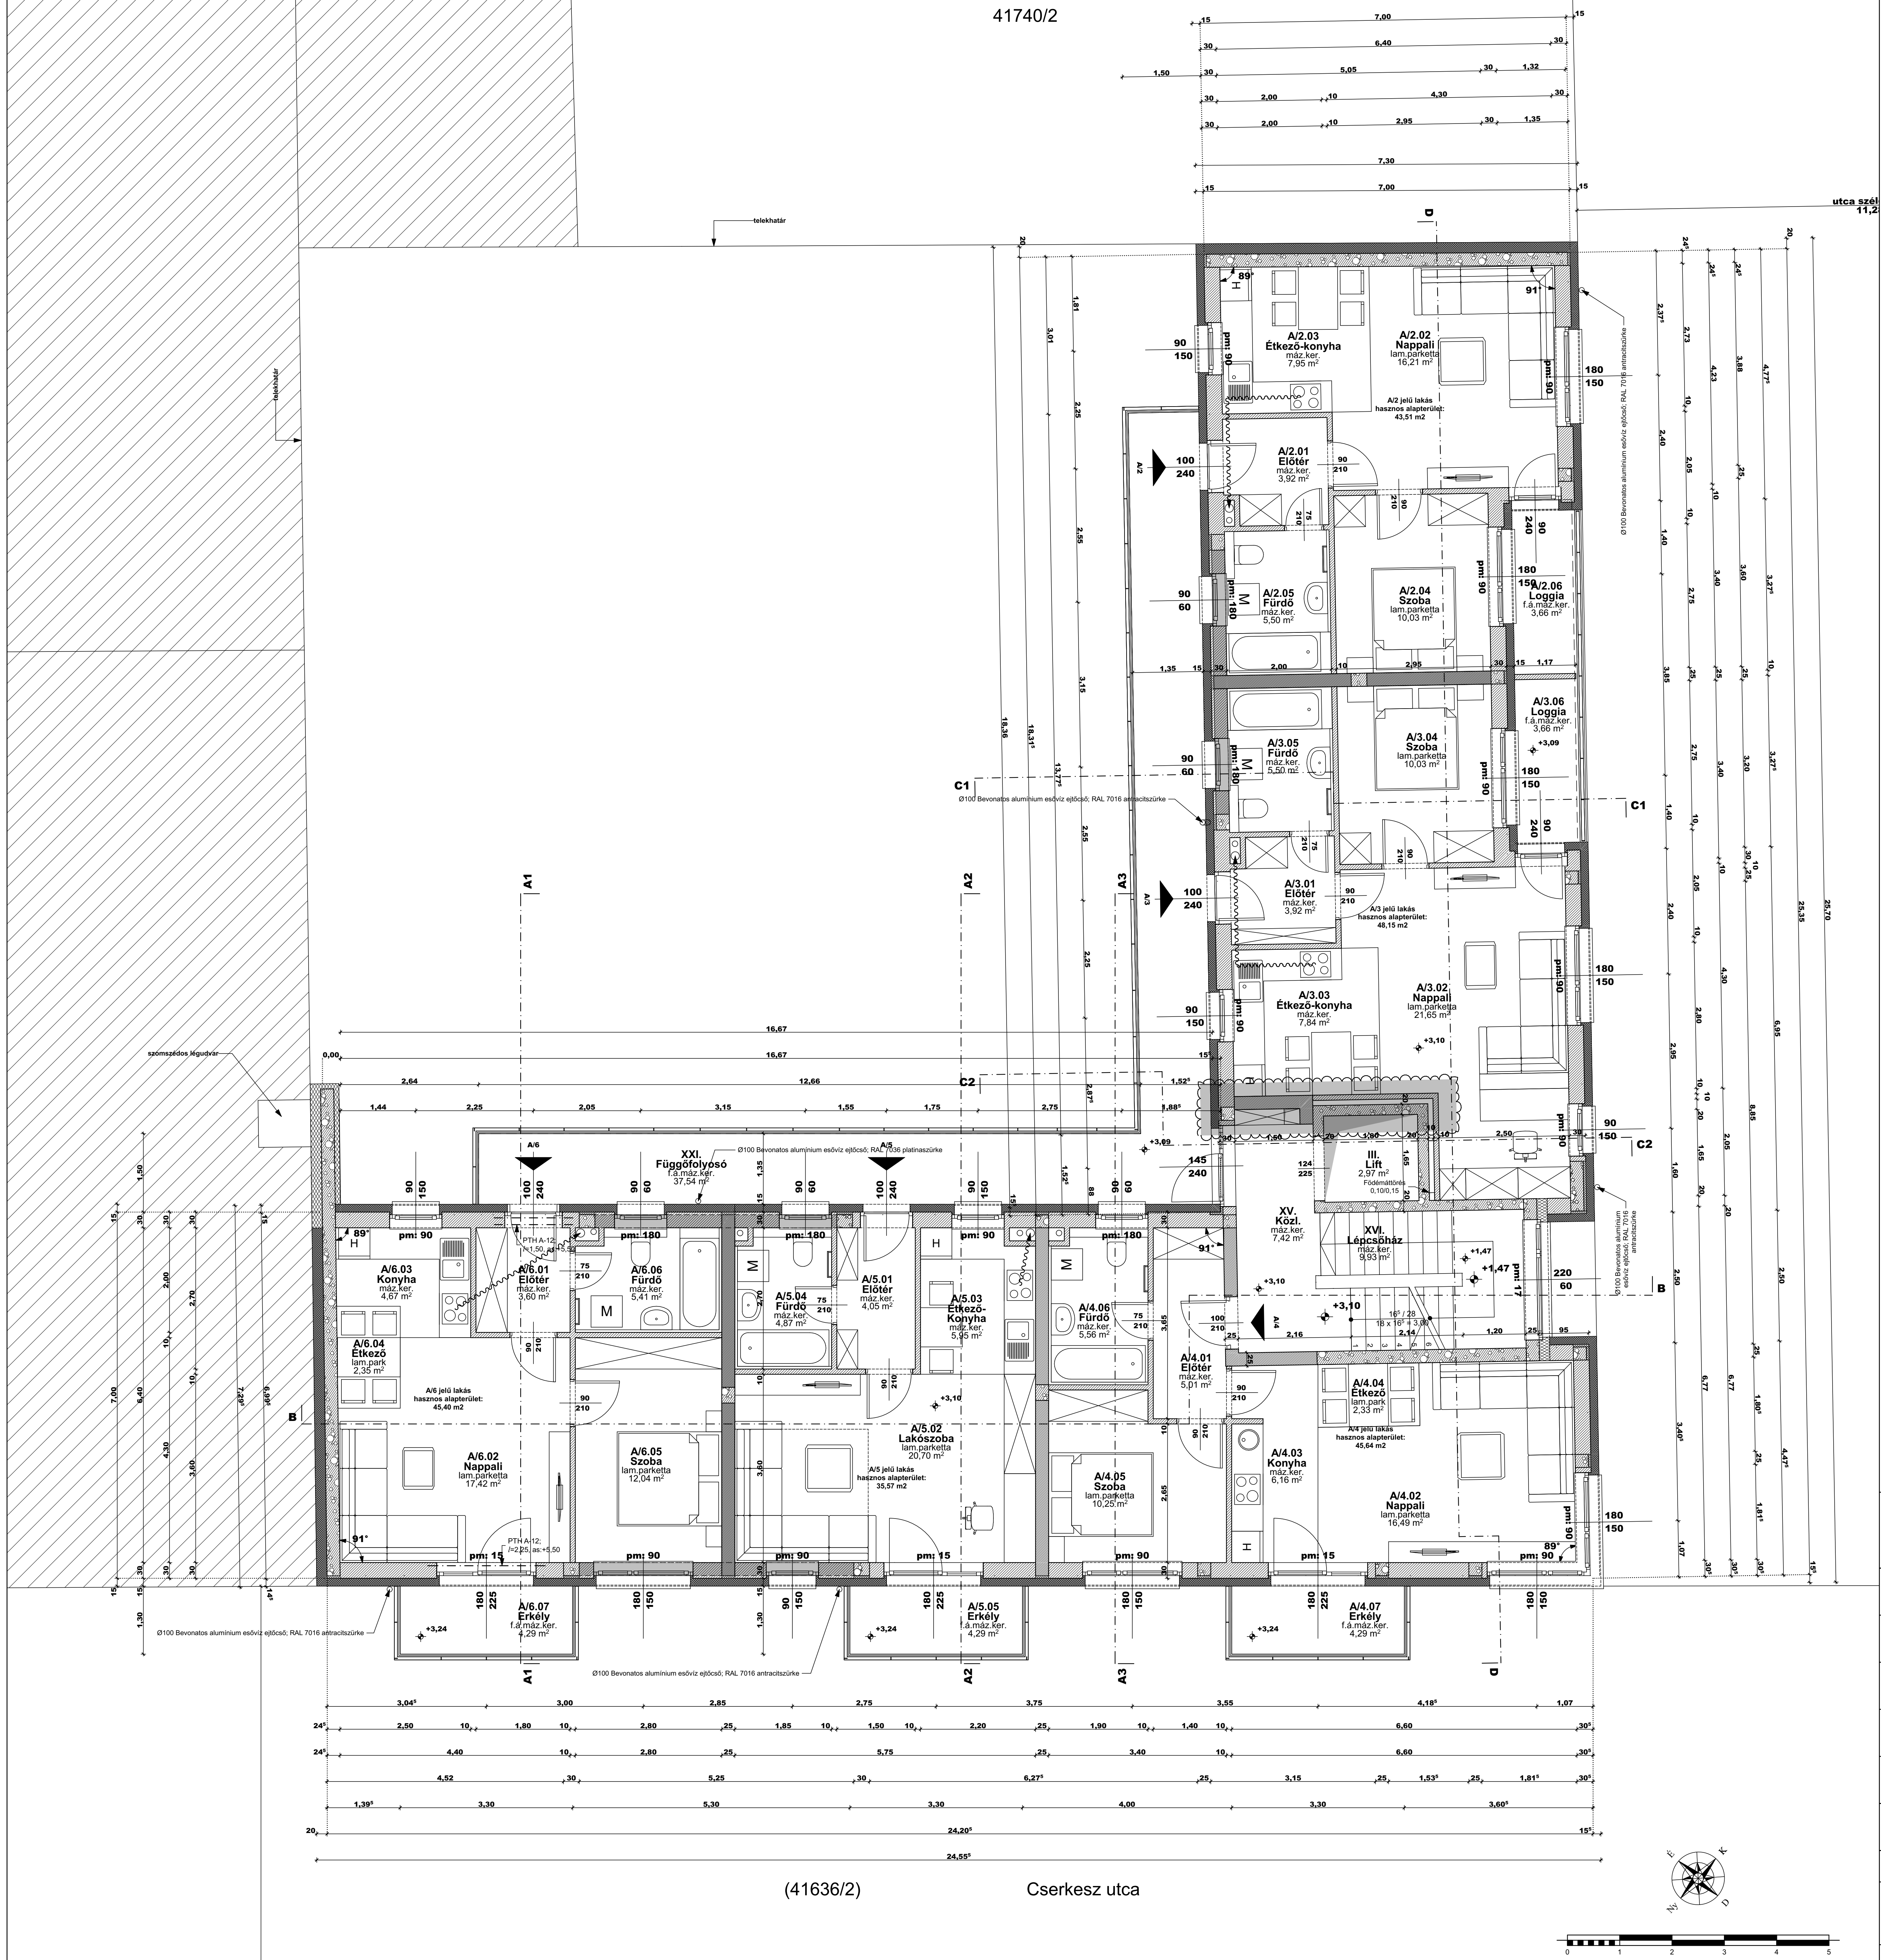

A pontos méretek a helyszínen ellenőrizendők!
Az építész pallértervek és a szakági tervek együtt kezelendők!

A szomszédos épületek esetlegesen magasítással érintett kéményjáratainak magassága az MSZ 845:2012 alapján kerül kialakításra.

±0,00= 120,00 mBf
(tervezett földszinti padlószint)

TÖBBLAKÁSOS LAKÓÉPÜLET TERVE

103 Budapest, Kelemen utca 6.

Építető: Társas Építő Kft.

Építész tervező: Póczik Róbert, okl. építészmérnök
É 13-0489
PRO-Architect Építész Stúdió Kft.
2120 Dunakeszi, Bagoly u. 12.

Tartószerkezeti
tervező: Reszegi Sándor, okl. építőmérnök
T 13-15903
KreaBIM Kft.
2120 Dunakeszi, Fő út 61.

Épületgépészeti
tervező: Petik Gábor, okl. gépészmérnök
G 01-19115
Solarbox Kft.
2045 Törökbalint, Széchenyi tér 2

Elektromos tervező:	Haratik János, okl. villamosmérnök V-01-12230 Oriflex Kft.
---------------------	--

Tűzvédelem: Kerenyi Aron tűzvédelmi mérnök
építész tűzvédelmi szakértő
I-086/2023

ÉPÍTÉSZ KIVITELI TERV

I. EMELET ALAPRAJZA

É-04

M = 1:50

REV-MF

2026. szeptember 10.