


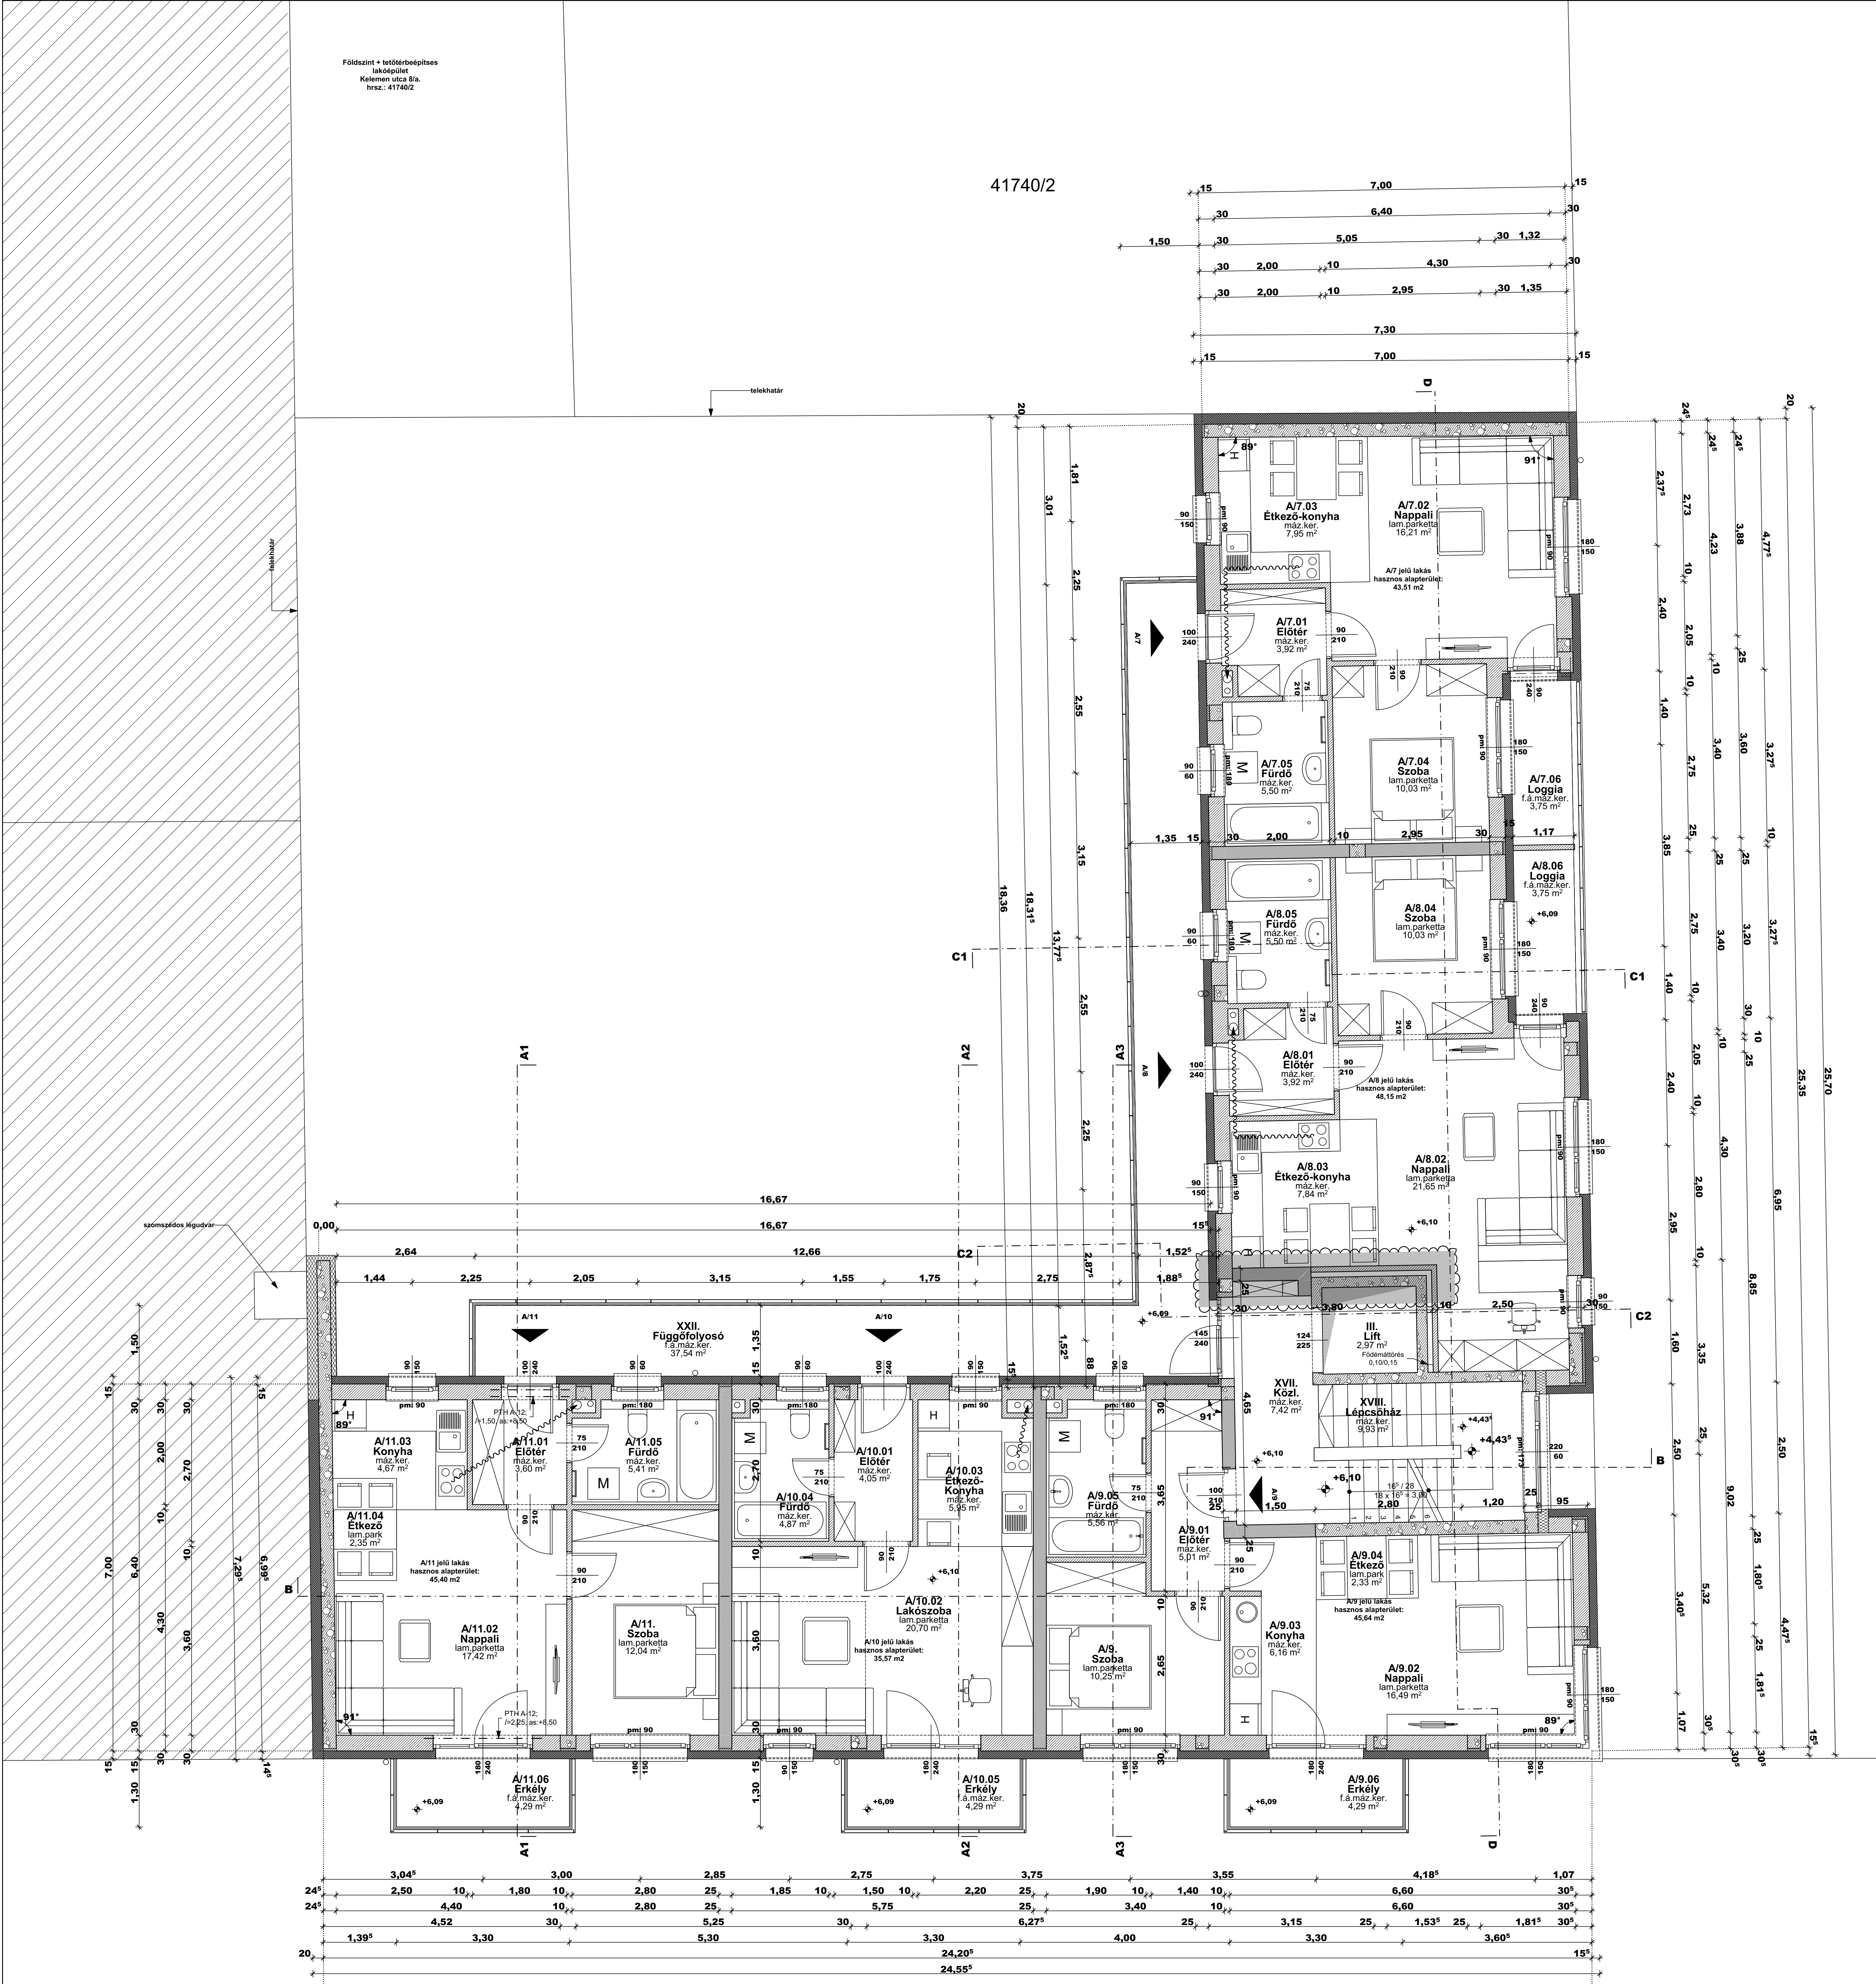

A pontos méretek a helyszínen ellenőrzendő! Az építész pallértervek és a szakági tervek együtt kezelendők! A szomszédos épületek esetlegesen magassággal érintett kéményjáratainak magassága az MSZ 845:2012 alapján kerül kialakításra.	
±0,00= 120,00 mBf (tervezett földszinti padlószint)	
TÖBBLAKÁSOS LAKÓÉPÜLET TERVE	
1103 Budapest, Kelemen utca 6. Hrsz.: 41740/3	
Építető:	Tárnas Építő Kft. 1138 Budapest, Újpalotai út 2.
Építész tervező:	Póczik Róbert, okl. építészmérnök E 13-0489 PRO-Architect Építész Stúdió Kft. 2120 Dunakeszi, Bagoly u. 12.
Tartószervezeti tervező:	Reszegi Sándor, okl. építőmérnök T 13-15903 KreaBIM Kft. 2120 Dunakeszi, Fehér út 61.
Épületgépészeti tervező:	Pelik Gábor, okl. gépészmérnök G 01-18135 Solarbox Kft. 2045 Törökbalint, Széchenyi tér 2. E/4.
Elektromos tervező:	Hargit János, okl. villamosmérnök V-01-42230 Orlián Kft. 1024 Budapest, Fagyalkás u. 8.
Tűzvédelem:	Kemény Áron, tűzvédelmi mérnök Építész Tűzvédelmi szakértő I-086/2023
Tervfajta: ÉPÍTÉSZ KIVITELI TERV	
II. EMELET ALAPRAJZA	É-05
M = 1:50	REV-MK
2026. szeptember 10.	