


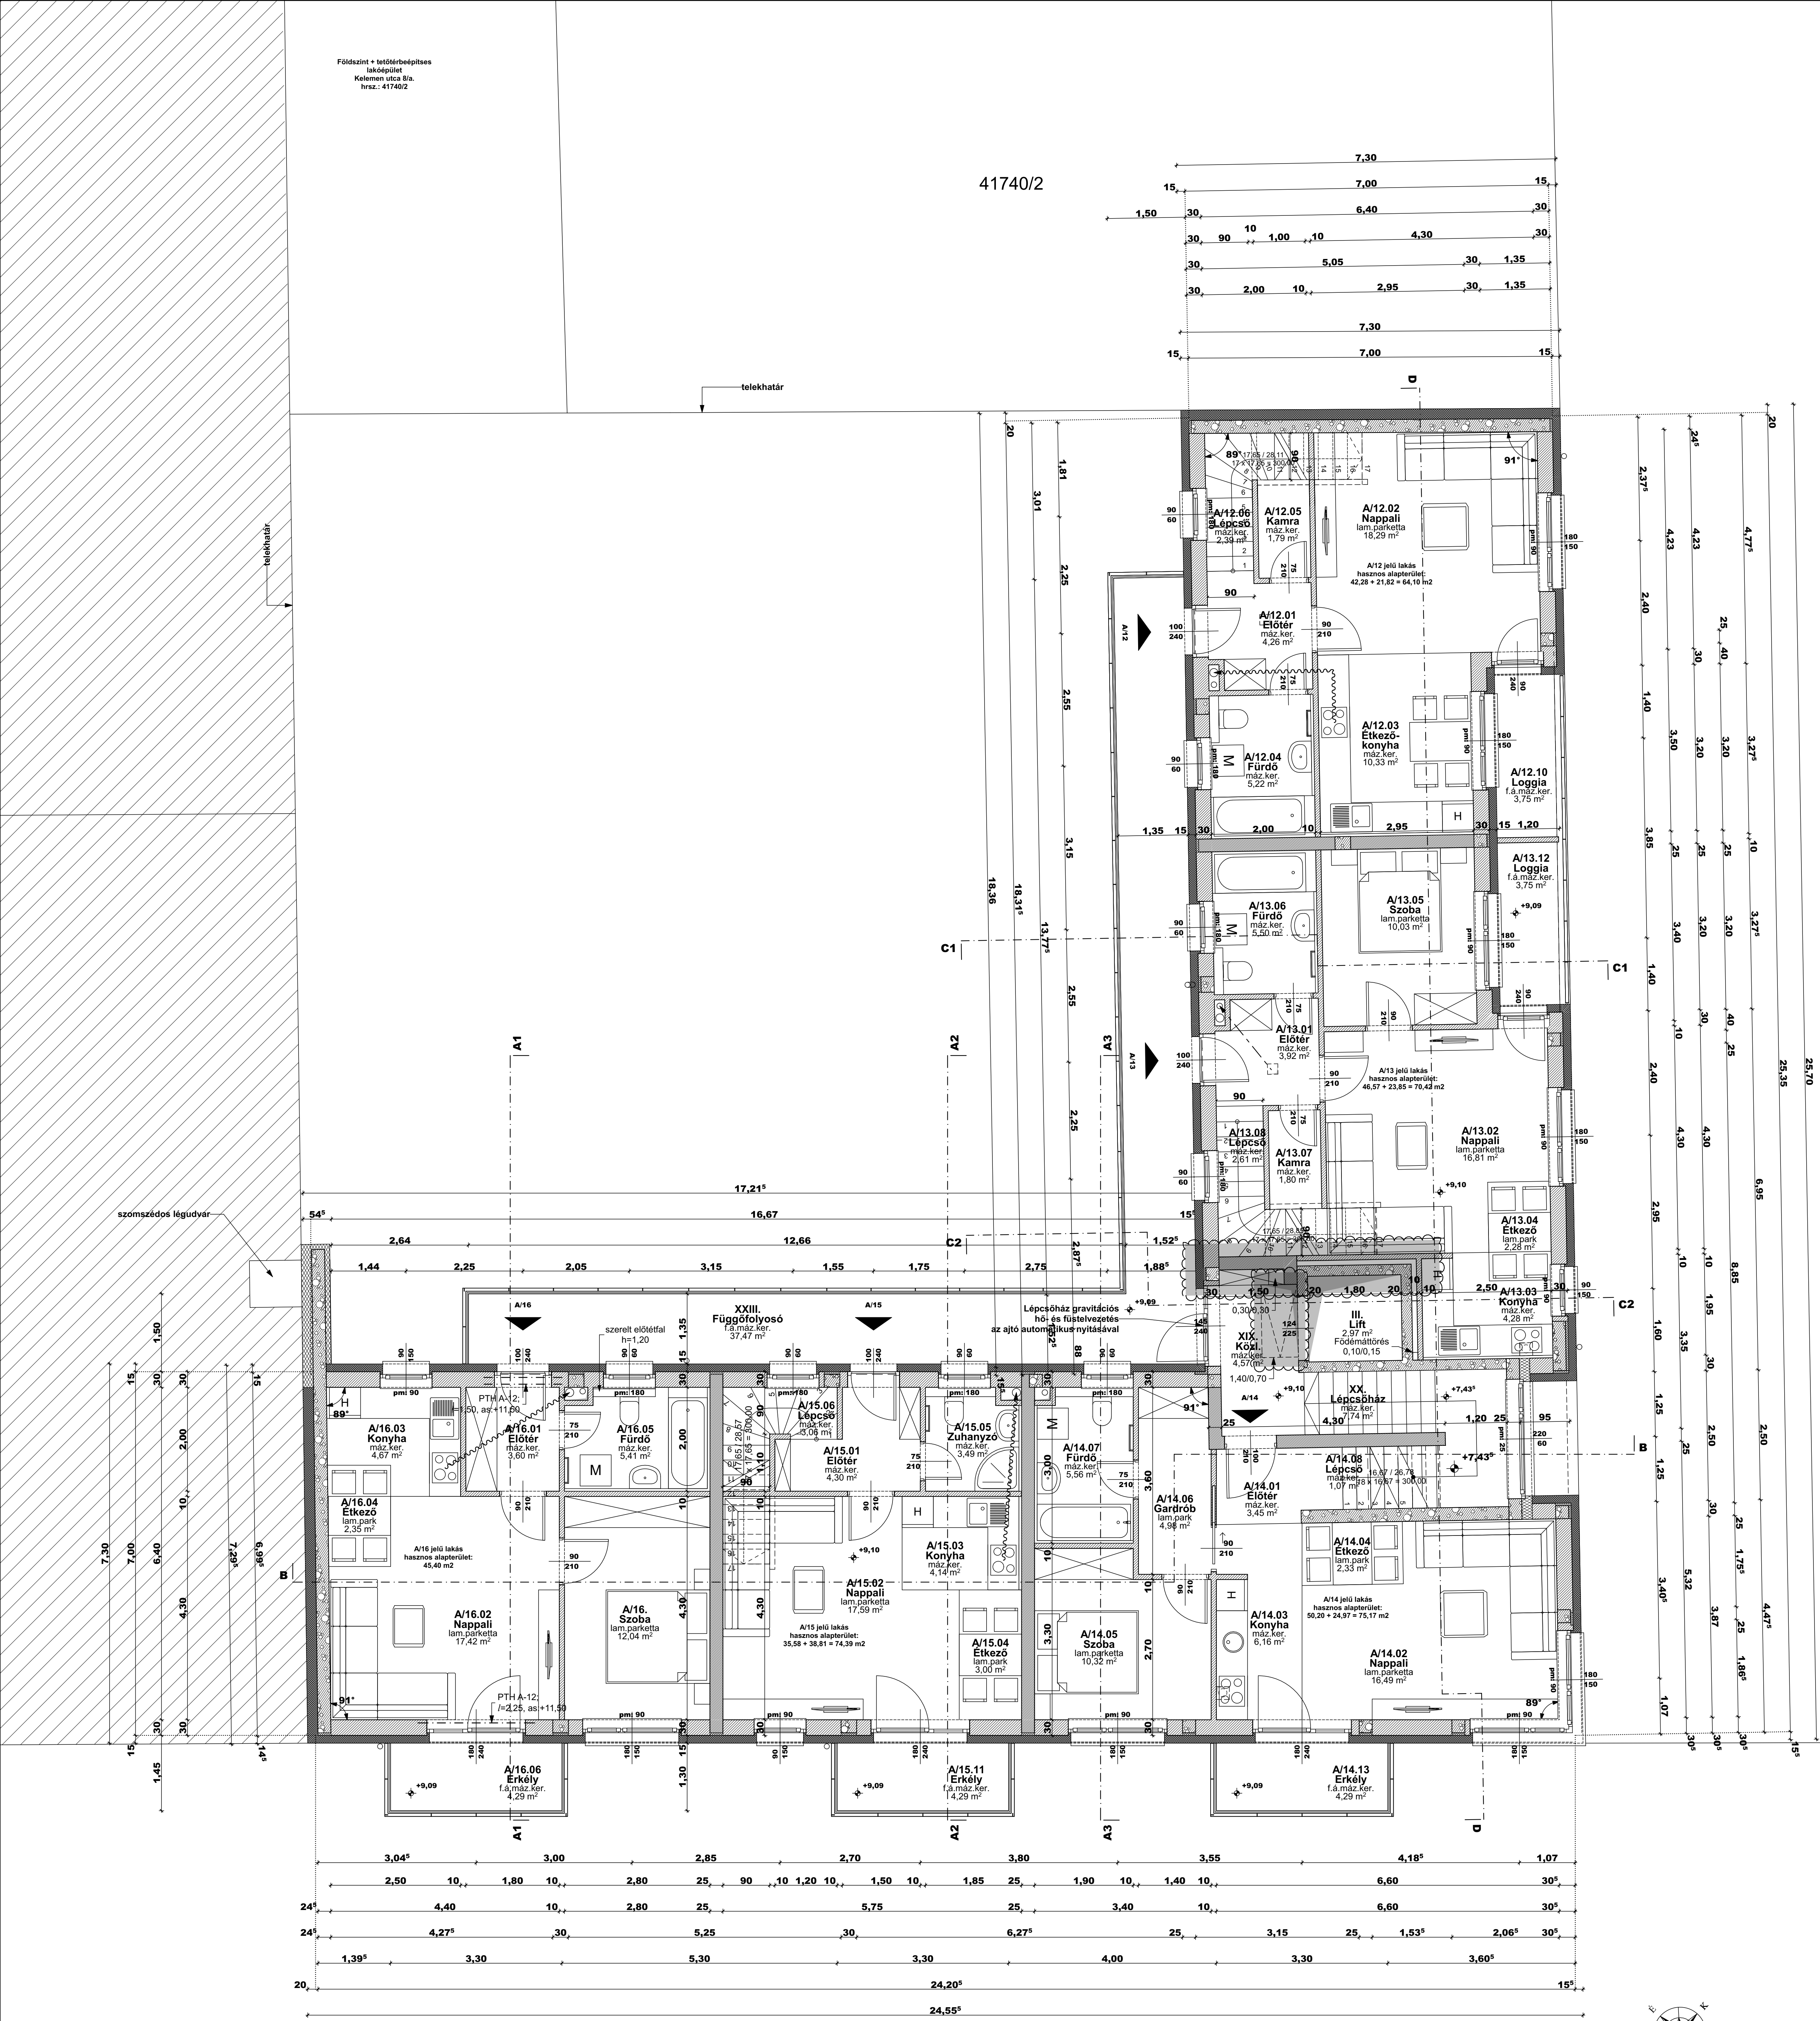

A pontos méretek a helyszínen ellenőrzendő!
Az építész pallértervek és a szakági tervek együtt
kezelendő!
A szomszédos épületek esetlegesen magassággal érintett
kéményjárainak magassága az MSZ 845:2012 alapján
kerül kialakításra.

±0,00= 120,00 mBf
(tervezett földszinti padlószint)

TÖBBLAKÁSOS LAKÓÉPÜLET TERVE

1103 Budapest, Kelemen utca 6.
hrsz.: 41740/3

Építető: Támasz Építési Kft.
1138 Budapest, Újpalotai út 2.

Építész tervező: Póczik Róbert, okl. építésmérnök
E 13-0489
PRO-Architect Építész Stúdió Kft.
2120 Dunakeszi, Bagoly u. 12.

Tartószervezeti
tervező: Reszegi Sándor, okl. építésmérnök
T 13-15903
KreaBIM Kft.
2120 Dunakeszi, Fehér út 61.

Épületgépészeti
tervező: Petik Gábor, okl. gépészmérnök
G 01-18135
Solarbox Kft.
2045 Törökbalint, Széchenyi tér 2. E/4.

Elektromos
tervező: Hargitai János, okl. villamosmérnök
V-01-12230
Ország Kft.
1024 Budapest, Fagyalkás u. 8.

Tűzvédelem: Kerecsényi Áron, tűzvédelmi mérnök
építész tűzvédelmi szakértő
I-086/2023

Tervfajta: ÉPÍTÉSZ KIVITELI TERV

III. EMELET ALAPRAJZA

É-06

M = 1:50

REV-MK

2026. szeptember 10.