


Földszint + tetőtérbeépítés
lakóépület
Kelemen utca B/a.
hrsz.: 41740/2

41740/2

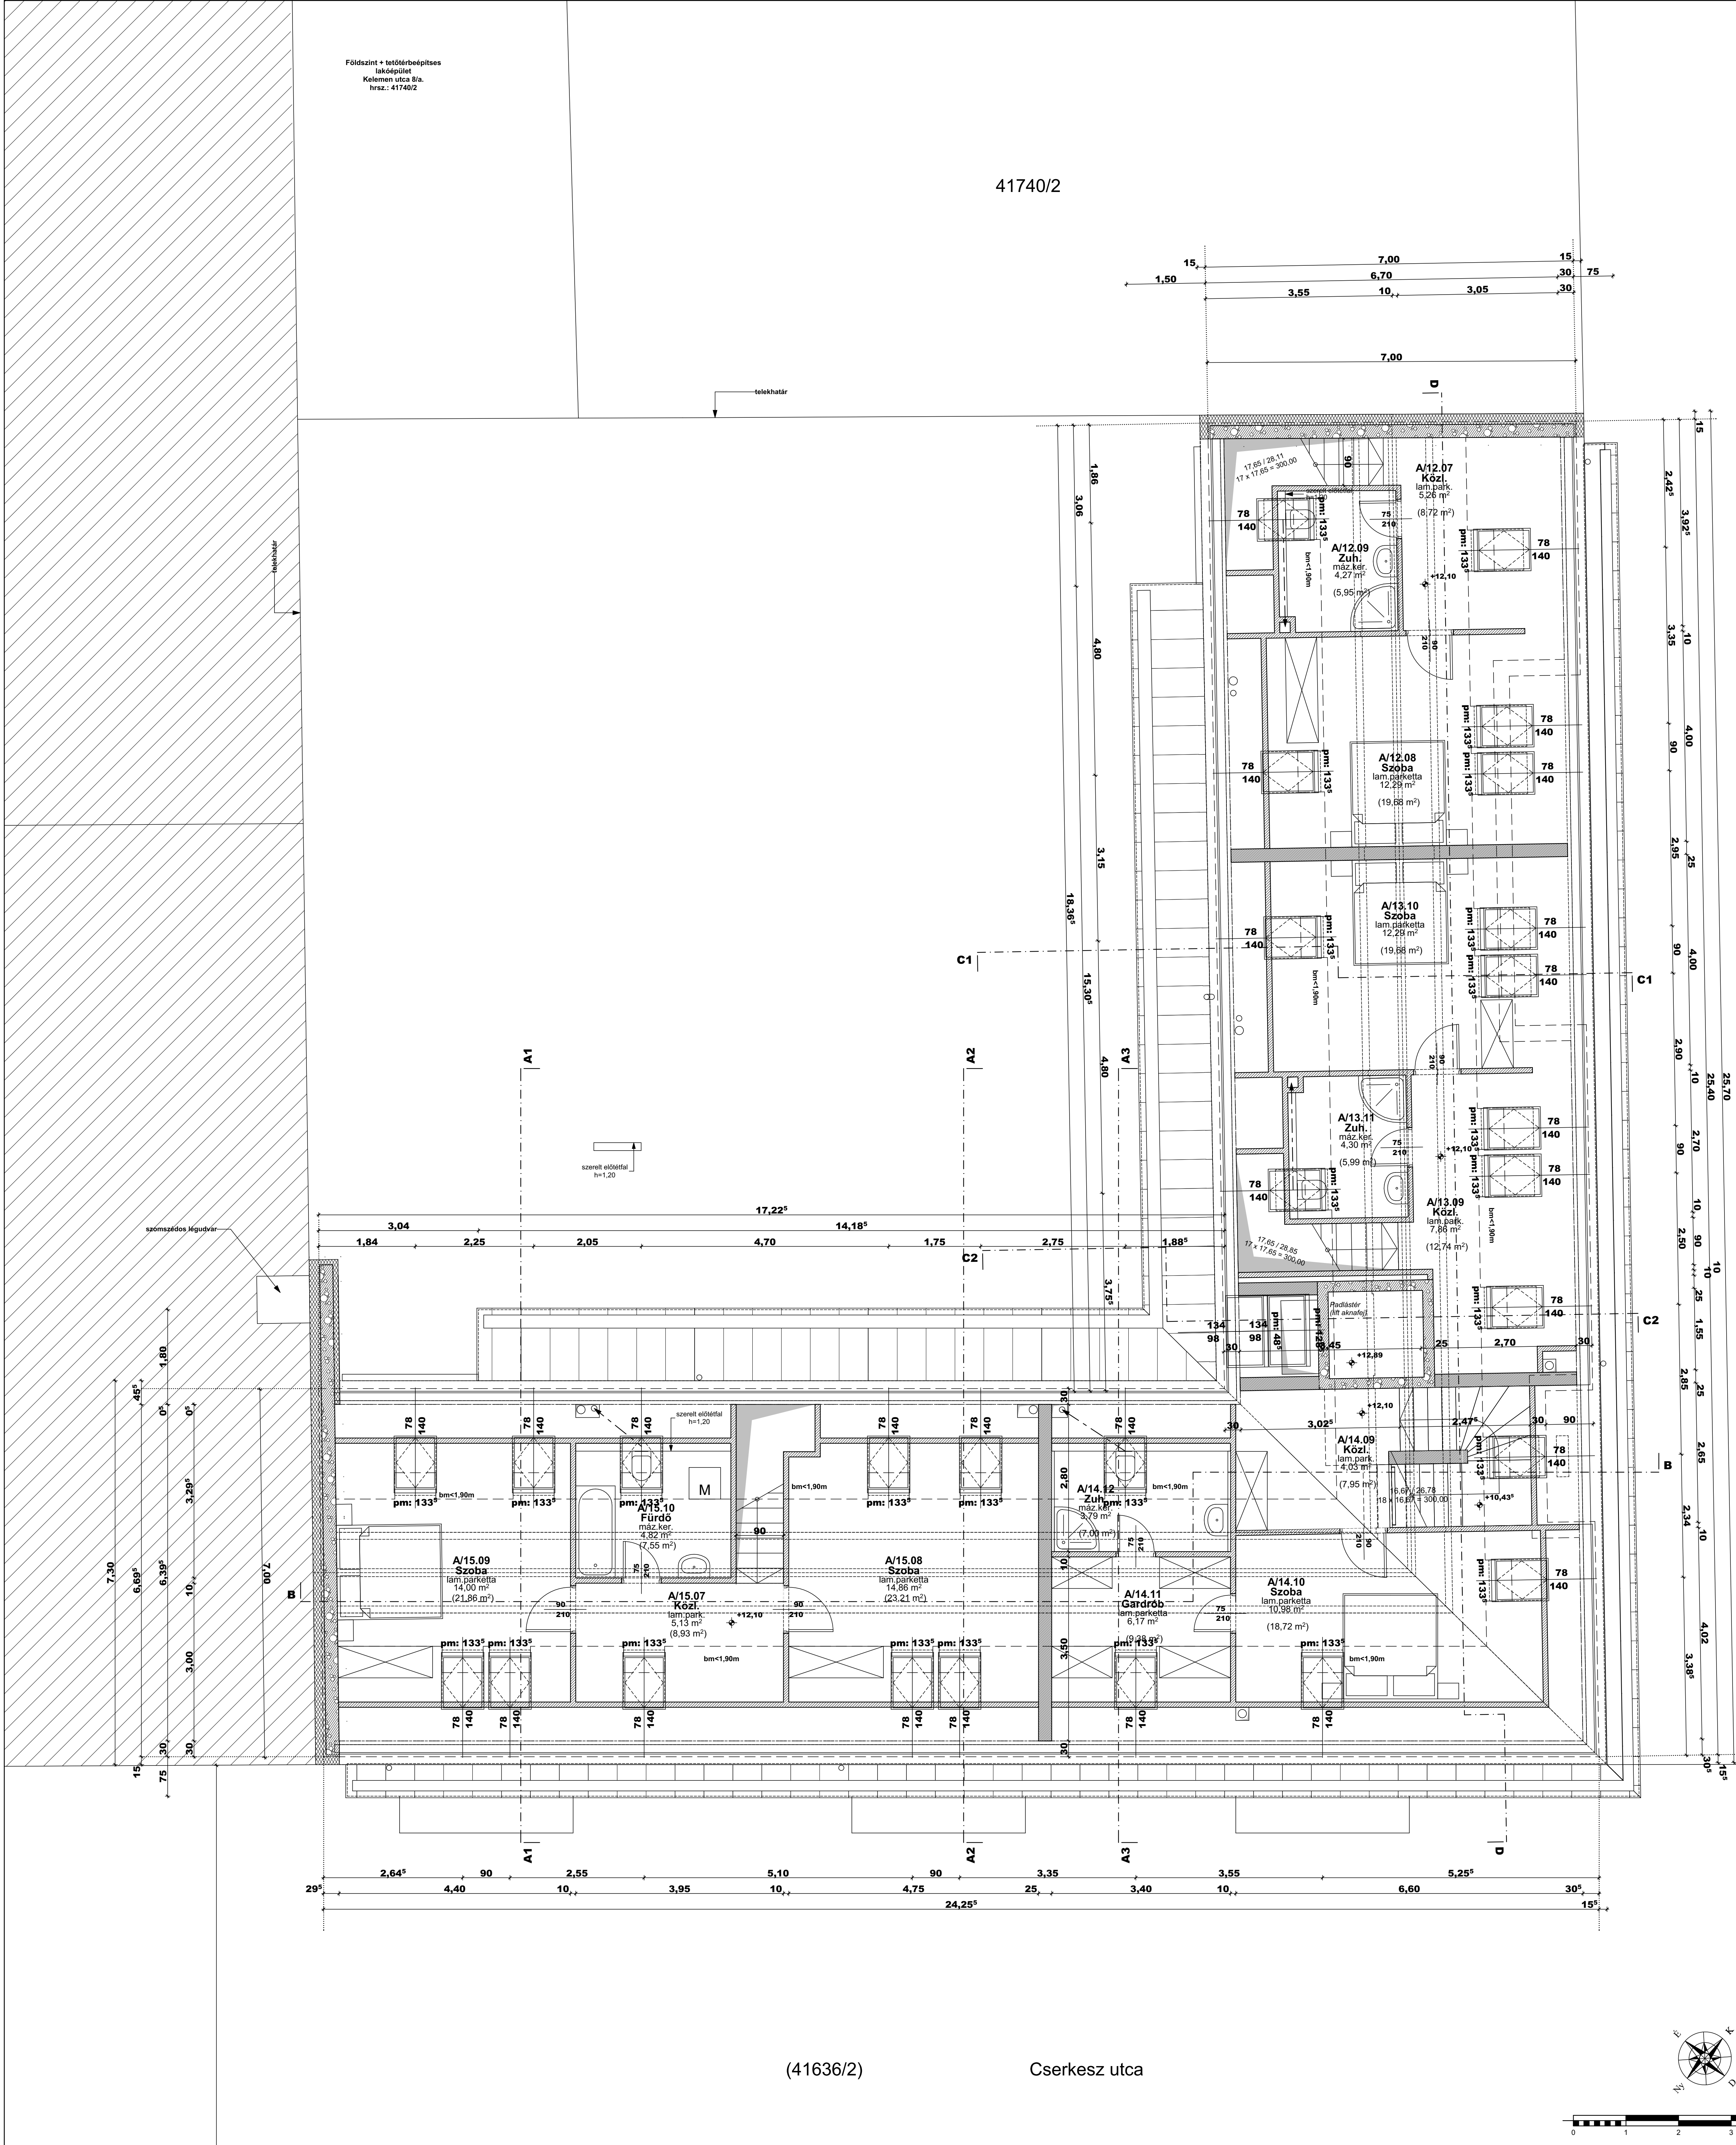

A pontos méretek a helyszínen ellenőrzendő!
Az építész pallértervek és a szakági tervek együtt
kezelendő!
A szomszédos épületet esetlegesen magassággal érintett
kéményjáratainak magassága az MSZ 845:2012 alapján
kerül kialakításra.

±0,00= 120,00 mBf
(tervezett földszinti padlószint)

TÖBBLAKÁSOS LAKÓÉPÜLET TERVE

1103 Budapest, Kelemen utca 6.
hrsz.: 41740/3

Építtető: Támas Építő Kft.
1138 Budapest, Újpalotai út 2.

Építész tervező: Póczik Róbert, okl. építésmérnök
E 13-0489
PRO-Architect Építész Stúdió Kft.
2120 Dunakeszi, Bagoly u. 12.

Tartószervezeti
tervező: Reszegi Sándor, okl. építésmérnök
T 13-15903
KreaBIM Kft.
2120 Dunakeszi, Fehér út 61.

Épületgépészeti
tervező: Pelik Gábor, okl. gépészmérnök
G 01-16135
Solarbox Kft.
2045 Törökbalint Széchenyi tér 2. E/4.

Elektromos
tervező: Hargit János, okl. villamosmérnök
V-01-14230
Orlián Kft.
1024 Budapest, Fagyalkás u. 8.

Tűzvédelem: Kerecsényi Áron tűzvédelmi mérnök
építész tűzvédelmi szakértő
I-086/2023

Tervfajta: ÉPÍTÉSZ KIVITELI TERV

TETŐTÉR ALAPRAJZA

É-07

M = 1:50

REV-MK

2026. szeptember 10.